

計画平面図(1/2)

計画延長 L=410m

舗装修繕工 A=2410m2





IP.1
IA = 3-43-39
R = 700.000
TL = 22.779
CL = 45.541
SL = 0.371

工 事 名	令和7年度 町道鍋田川線舗装修繕工事		
図 面 名	計画平面図(1/2)		
作成年月日	令和 7 年 6 月		
縮 尺	1:400(A1)	図 面 番 号	1
会 社 名			
事 業 者 名	木曾岬町役場 建設課		

計画平面図(2/2)



計画延長 L=410m

舗装修繕工 A=2410m2

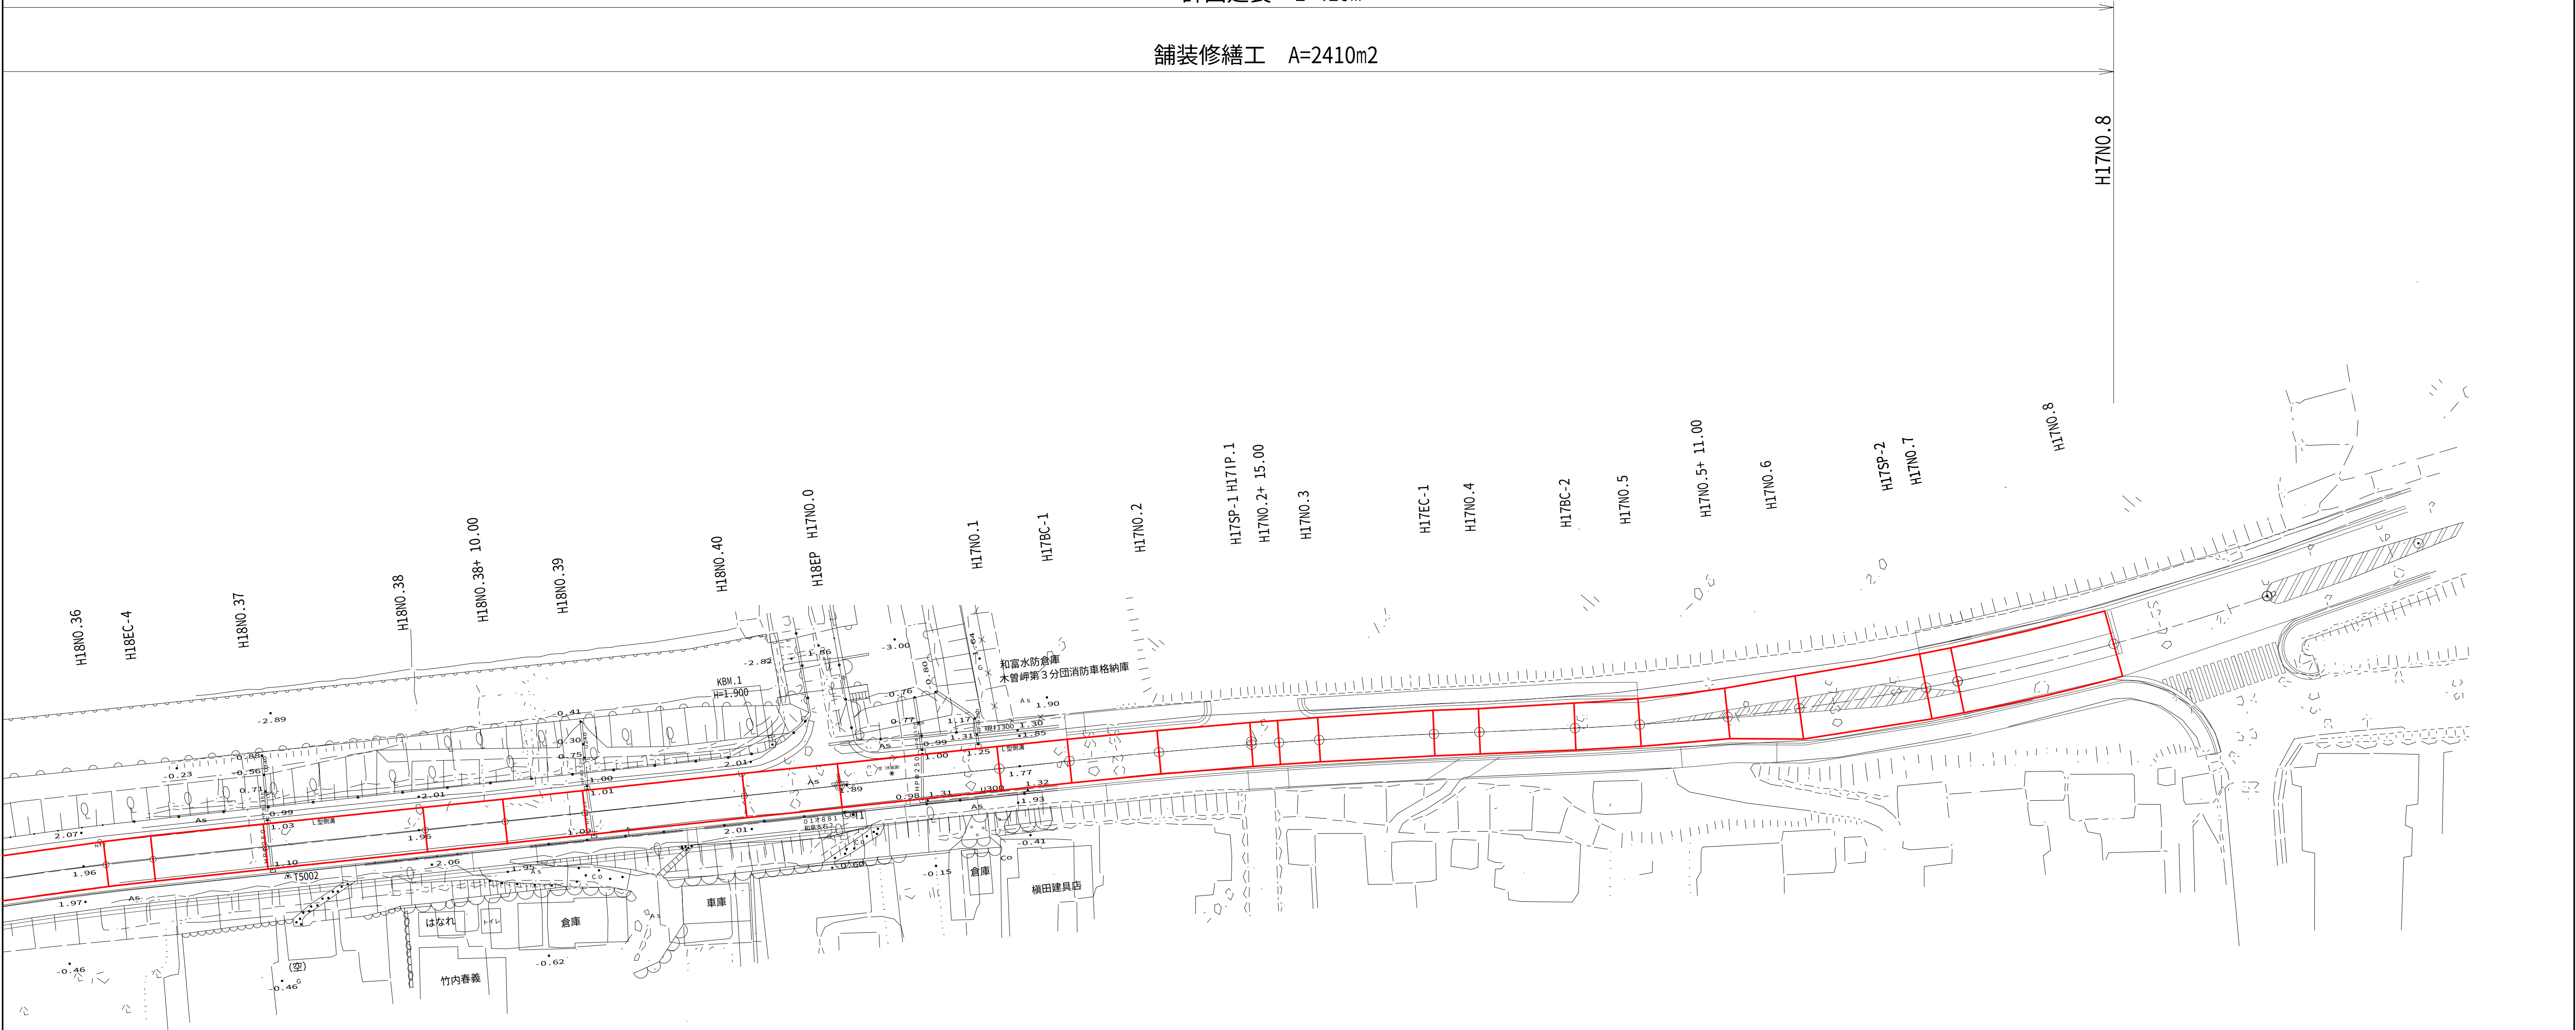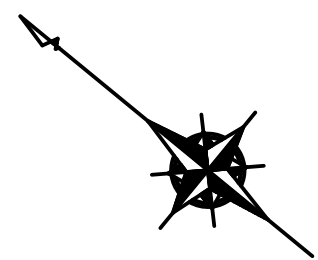


標準横断図

S=1:50(A1)

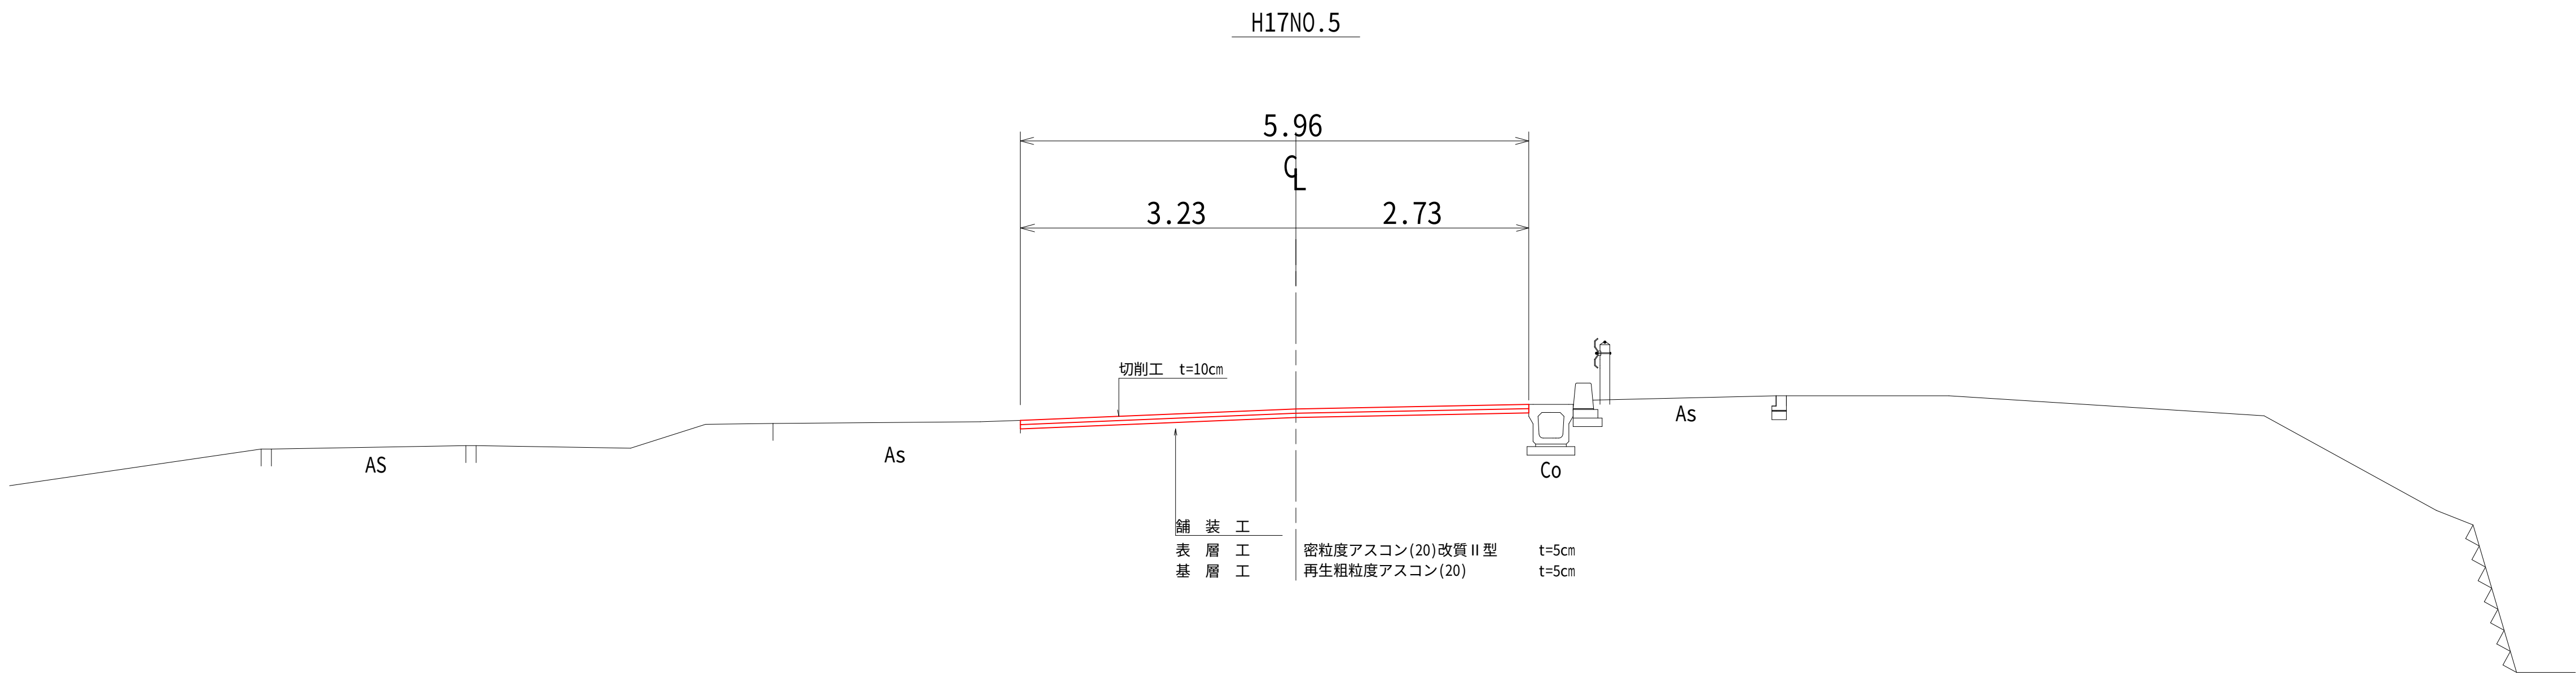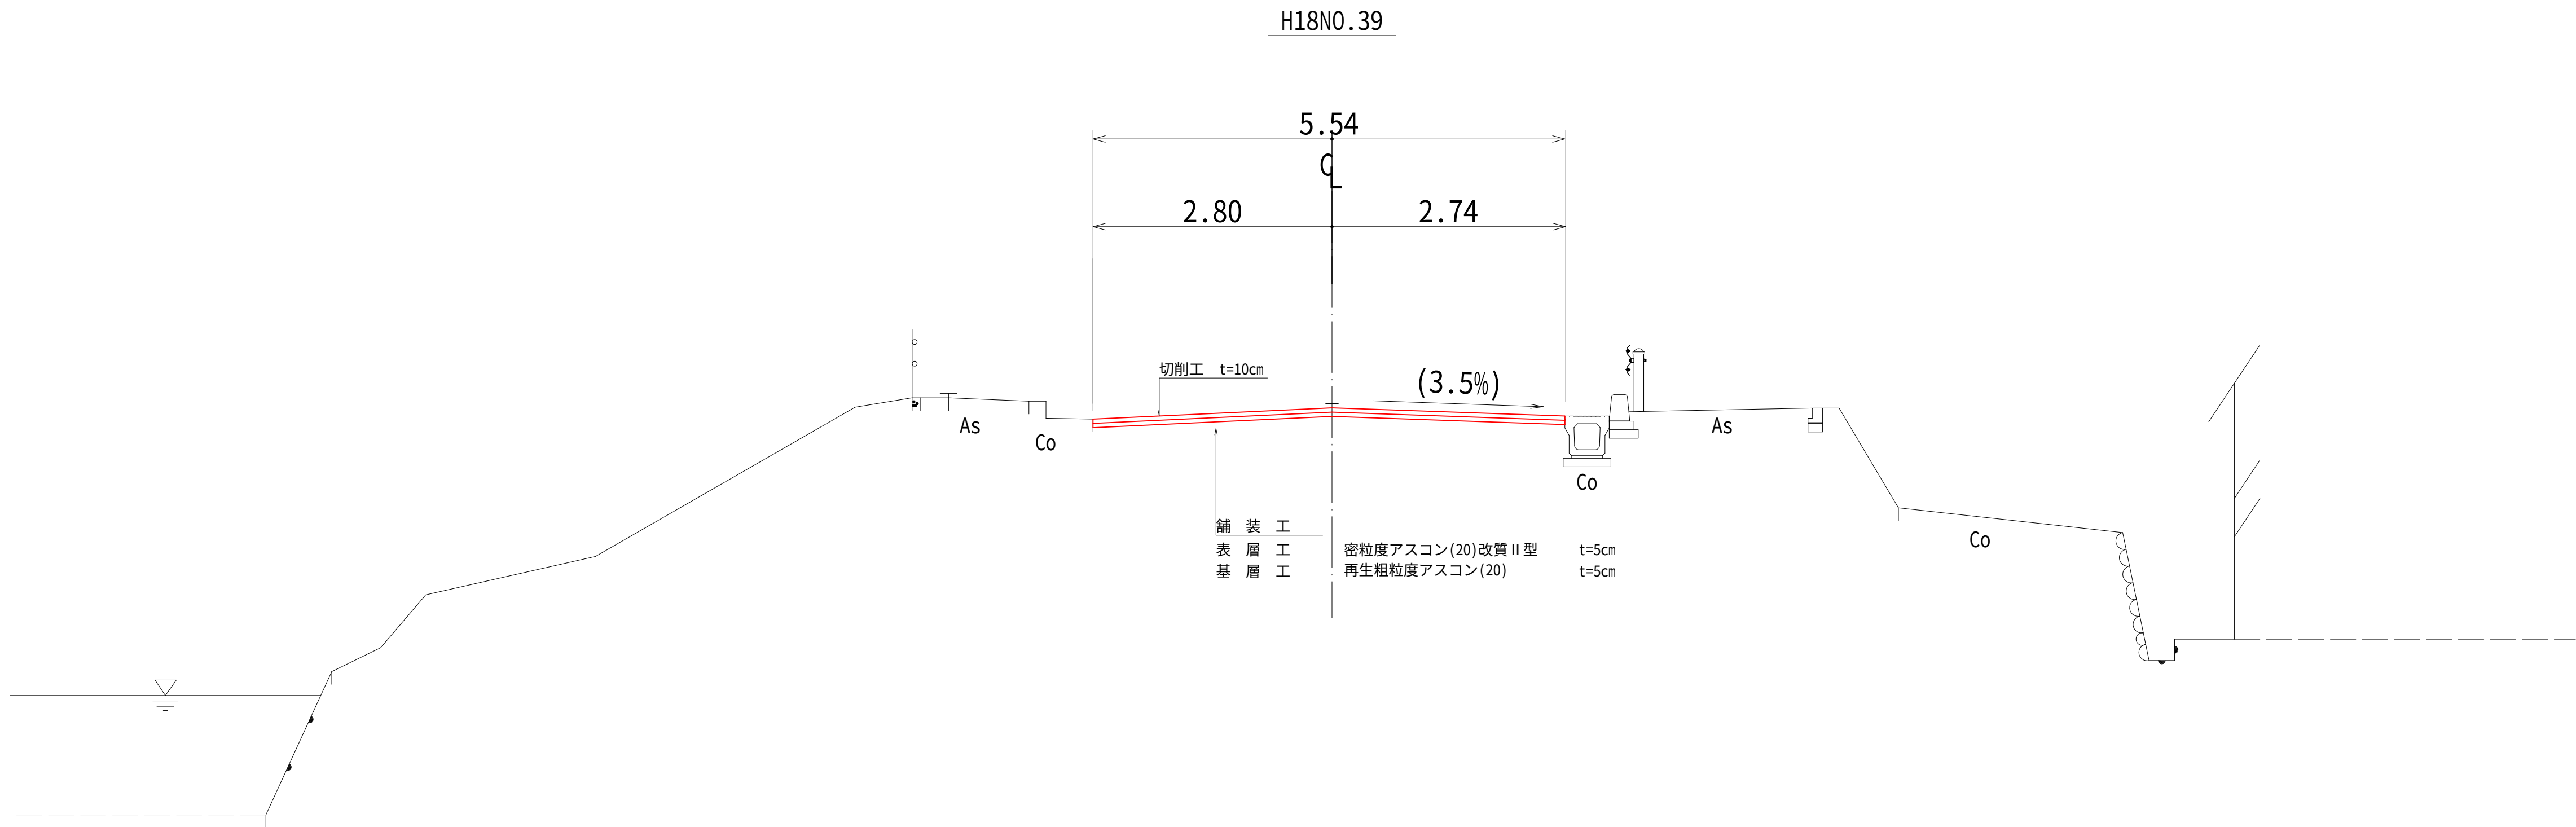

既設舗装 舗装構成

S=1:20


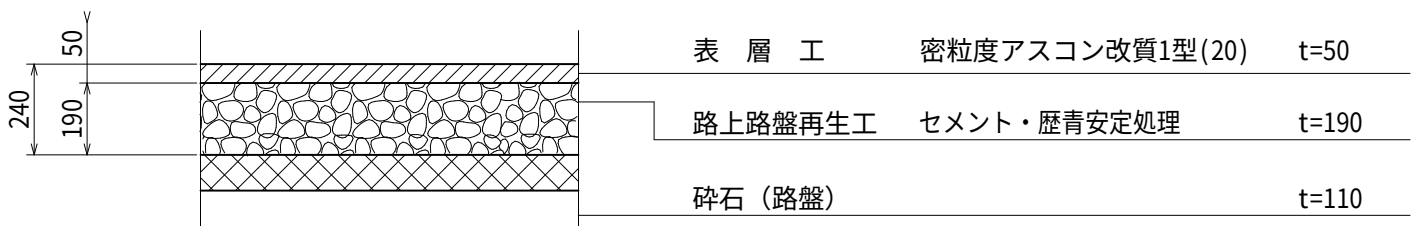


※横断勾配は参考値であるため、施工前に事前測量を行い、監督員と協議のうえ決定する事。

工事名	令和7年度 町道鍋田川線舗装修繕工事		
図面名	標準横断図		
作成年月日	令和 7 年 6 月		
縮尺	図示	図面番号	3
会社名			
事業者名	木曾岬町役場 建設課		

区 画 線 凡 例			
記 号	名 称	規 格	備 考
A L	車 道 中 央 線	実 線 W=15cm	黄色
B L	車 道 中 央 線	実 線 W=15cm	白色
C L	ゼブラ	実 線 W=45cm	白色
D L	速度落せ	矢印・文字・記号 W=15cm換算	
E L	T字マーク	矢印・文字・記号 W=15cm換算	
F L	矢印(直進)	矢印・文字・記号 W=15cm換算	
G L	矢印(右折)	矢印・文字・記号 W=15cm換算	



区画線工図(1/2)

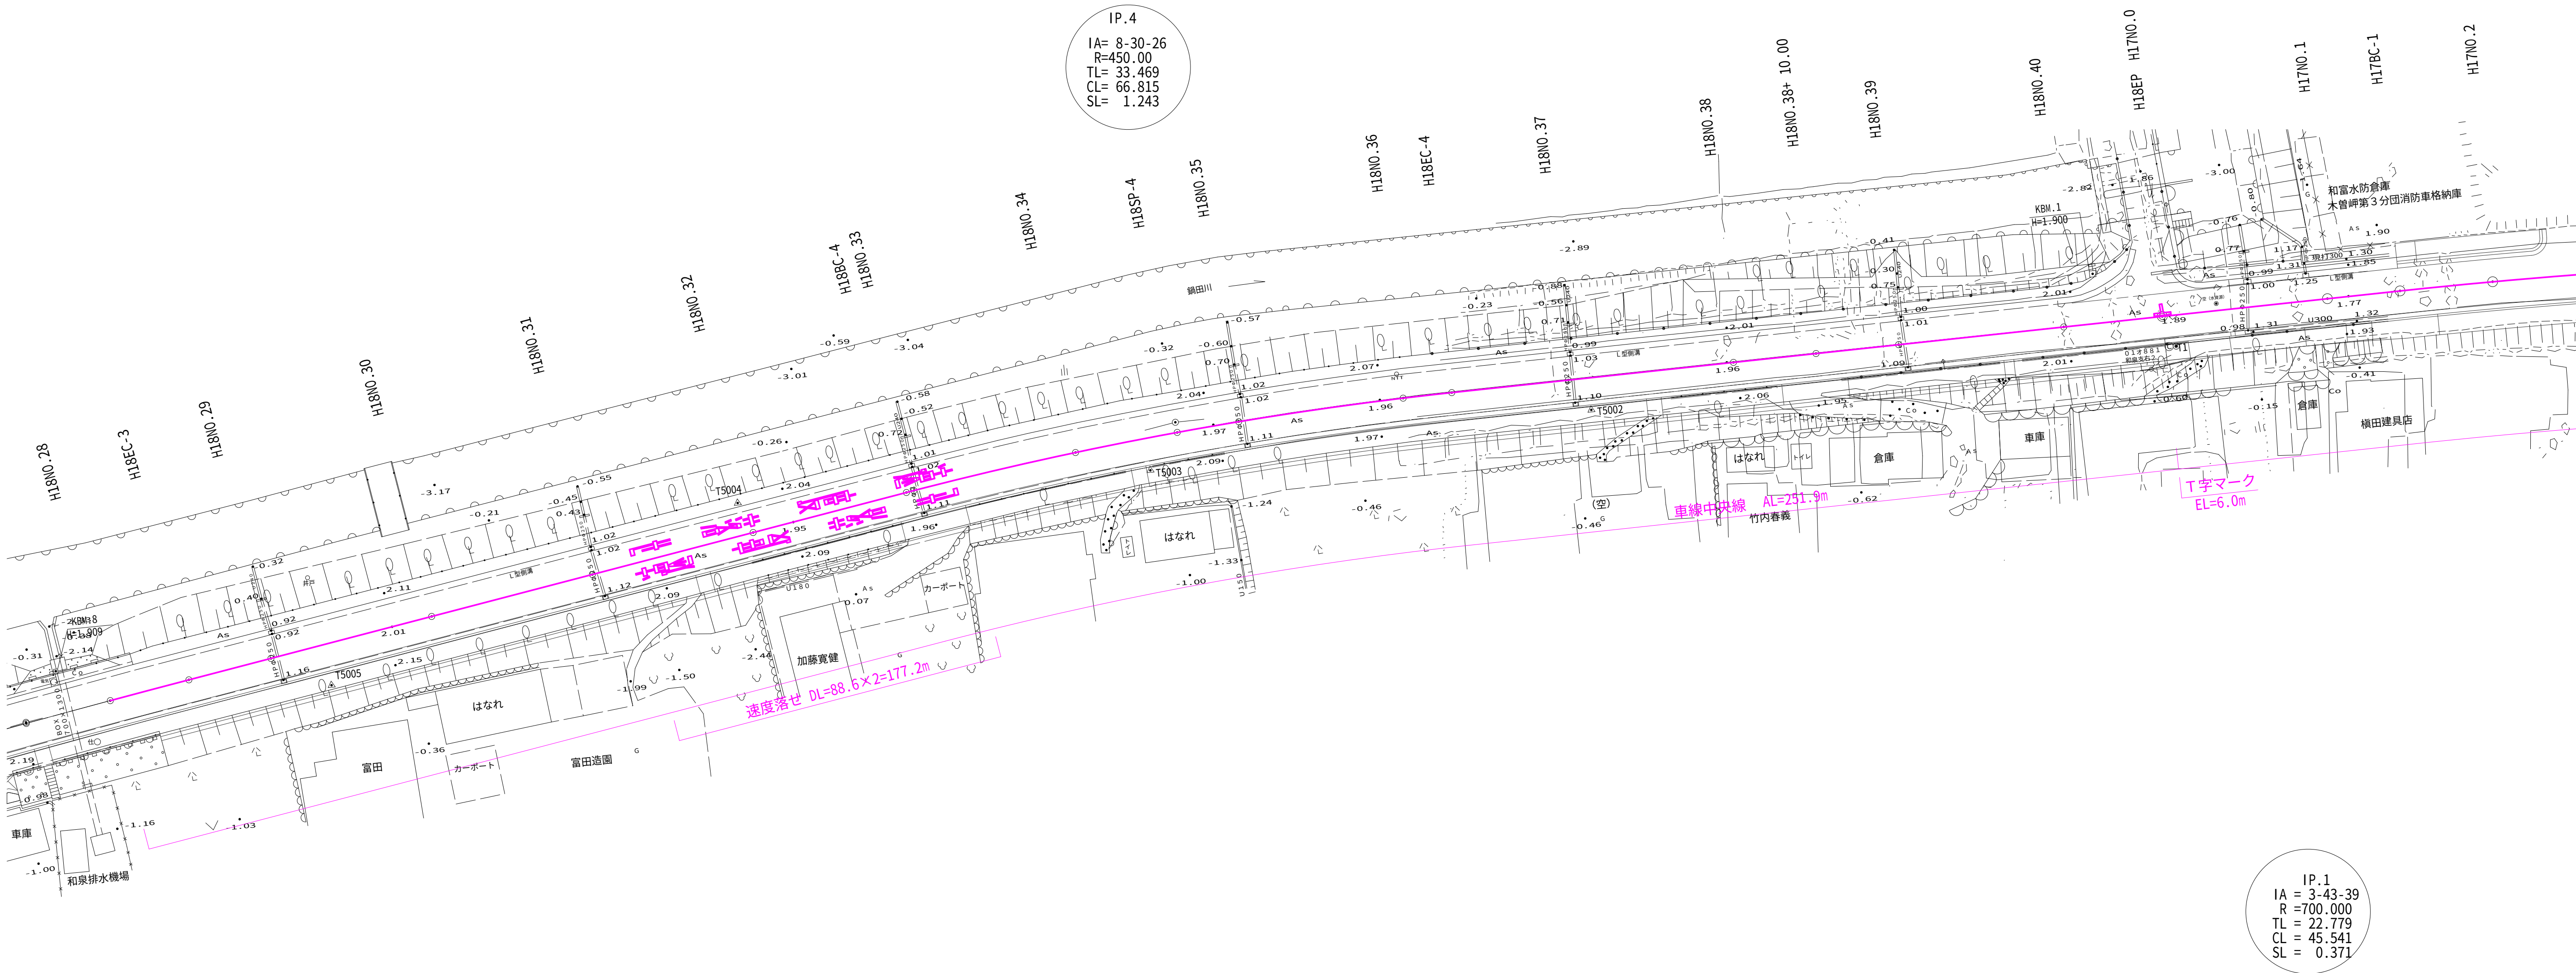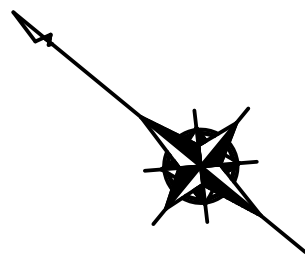

工 事 名	令和7年度 町道鍋田川線舗装修繕工事		
図 面 名	区画線工図(1/2)		
作成年月日	令和 7 年 6 月		
縮 尺	1:400(A1)	図 面 番 号	4
会 社 名			
事 業 者 名	木曾岬町役場 建設課		

区 画 線 凡 例			
記 号	名 称	規 格	備 考
A L	車 道 中 央 線	実 線 W=15cm	黄色
B L	車 道 中 央 線	実 線 W=15cm	白色
C L	ゼブラ	ゼブラ W=45cm	白色
D L	速度落せ	矢印・文字・記号 W=15cm換算	
E L	T字マーク	矢印・文字・記号 W=15cm換算	
F L	矢印(直進)	矢印・文字・記号 W=15cm換算	
G L	矢印(右折)	矢印・文字・記号 W=15cm換算	

区画線工図(2/2)

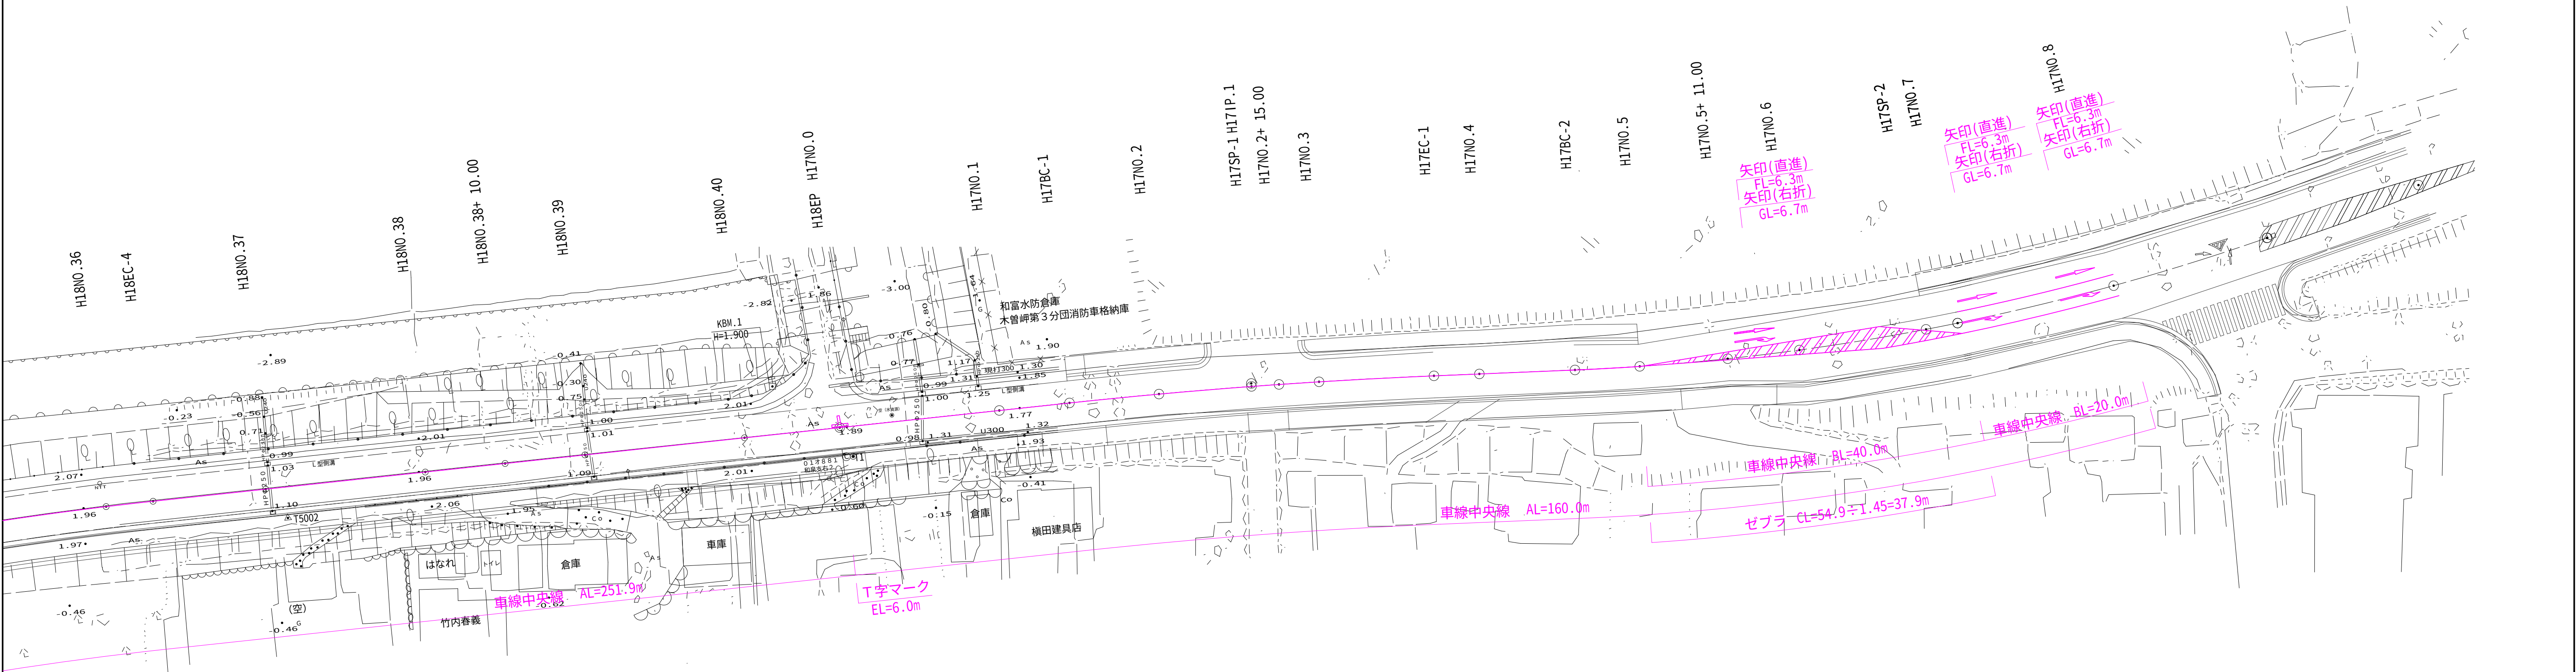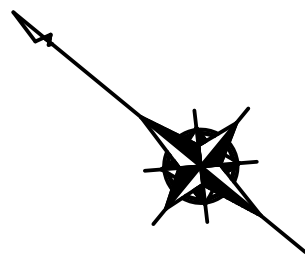

IP.1
IA = 3-43-39
R = 700.000
TL = 22.779
CL = 45.541
SL = 0.371

工 事 名	令和7年度 町道鍋田川線舗装修繕工事		
図 面 名	計画平面図(2/2)		
作成年月日	令和 7 年 6 月		
縮 尺	1:400(A1)	図 面 番 号	2
会 社 名			
事 業 者 名	木曾岬町役場 建設課		