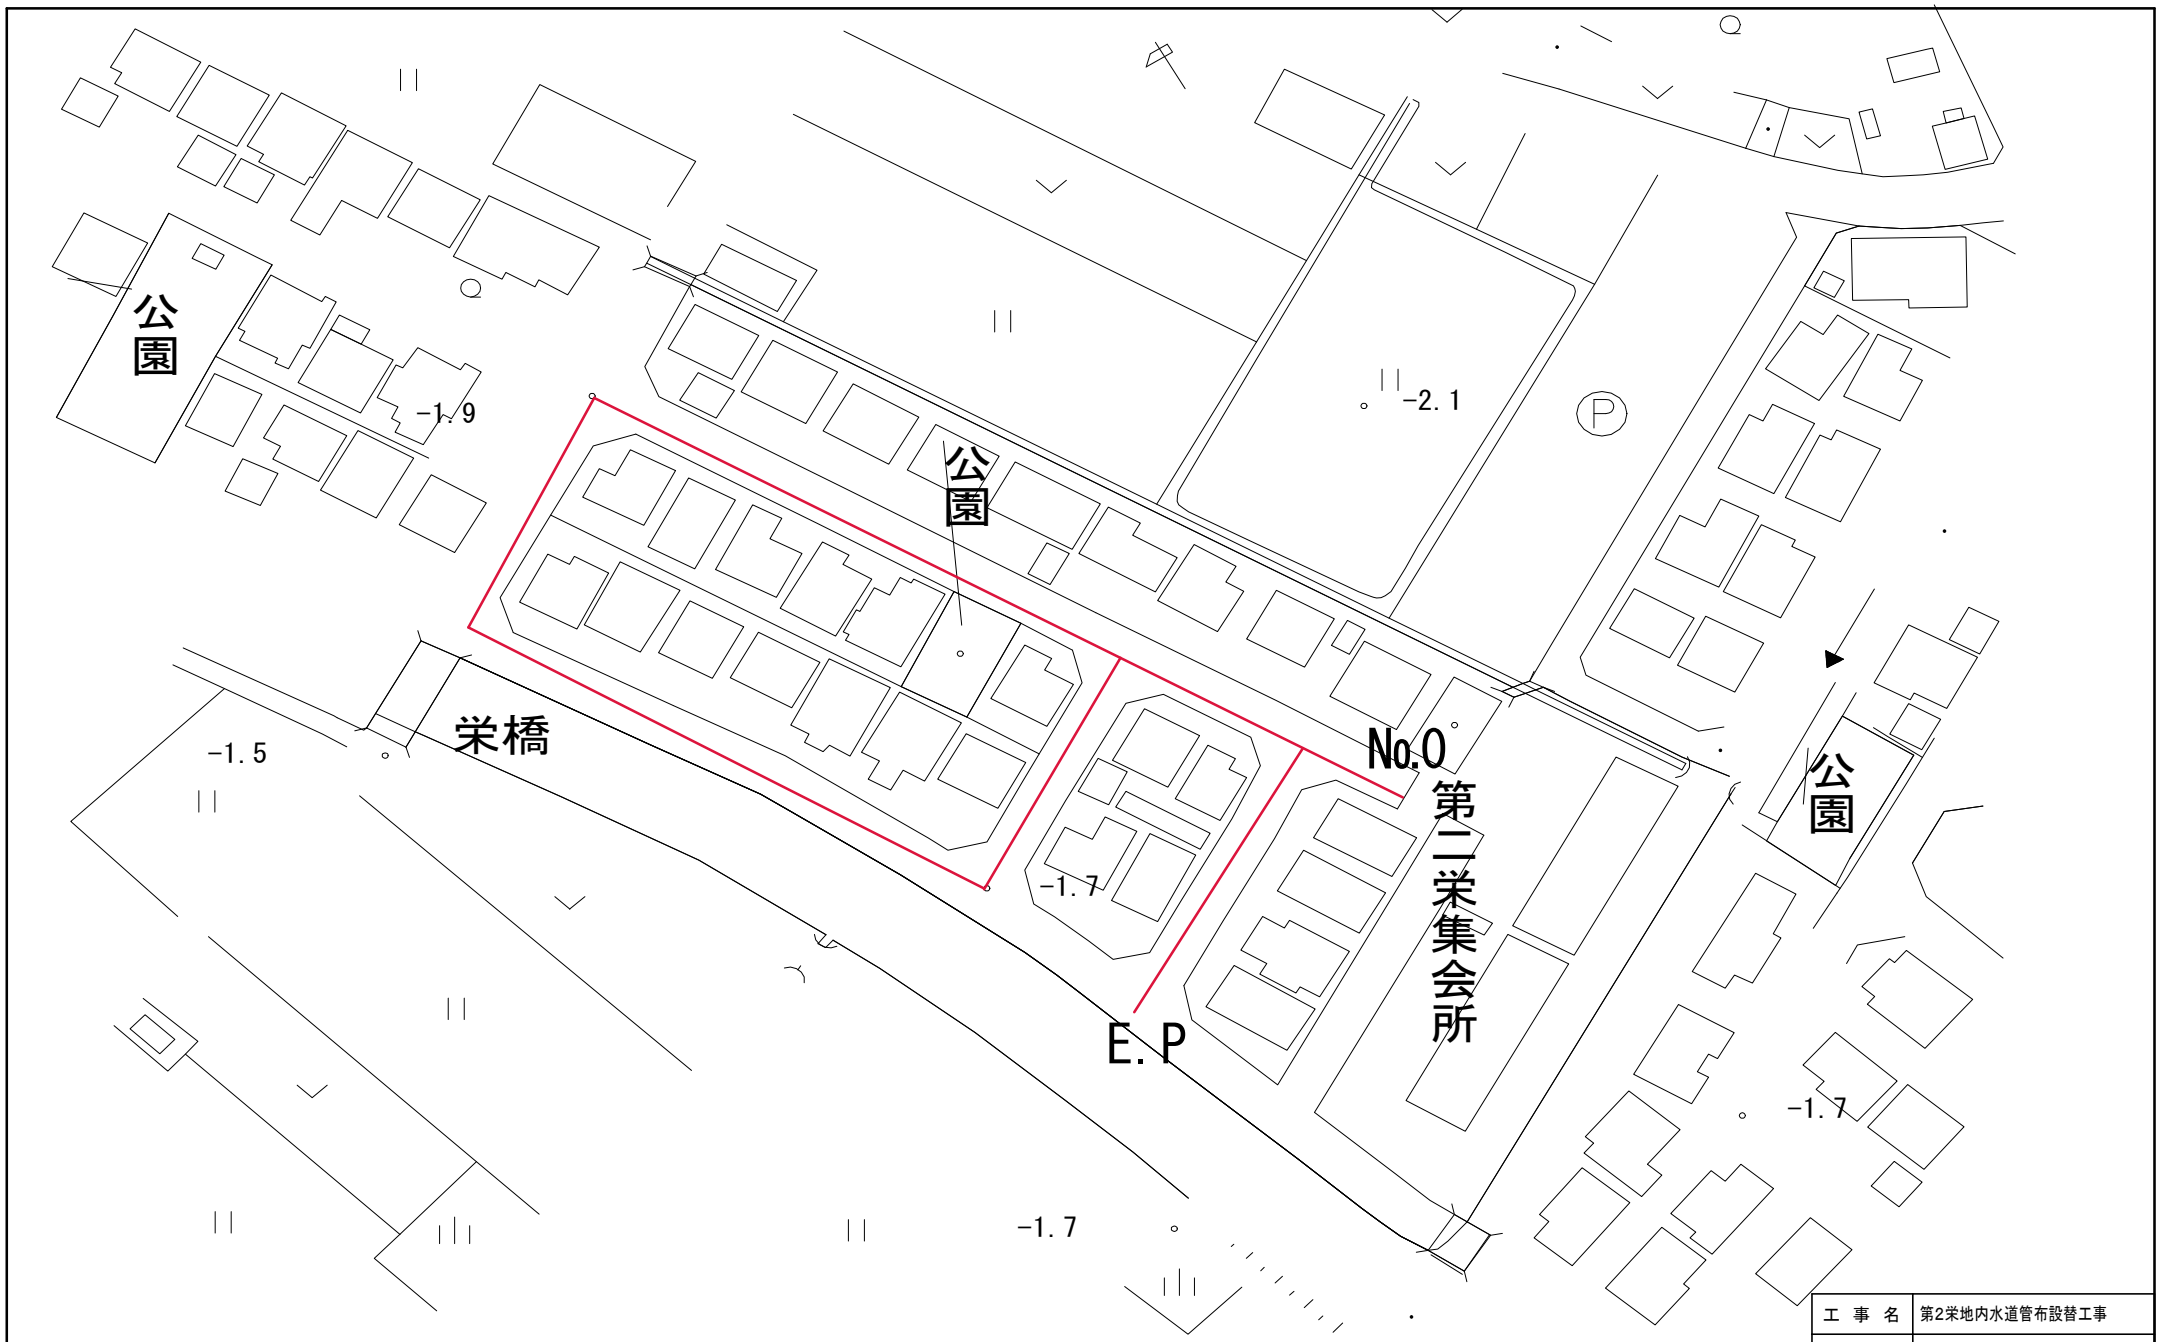

工事名	第2栄地内水道管布設替工事		
図面名	平面図		
作成年月日	令和 7 年 5 月		
縮尺		図面番号	1
事業者名	木曽岬町		

工法図

1:F

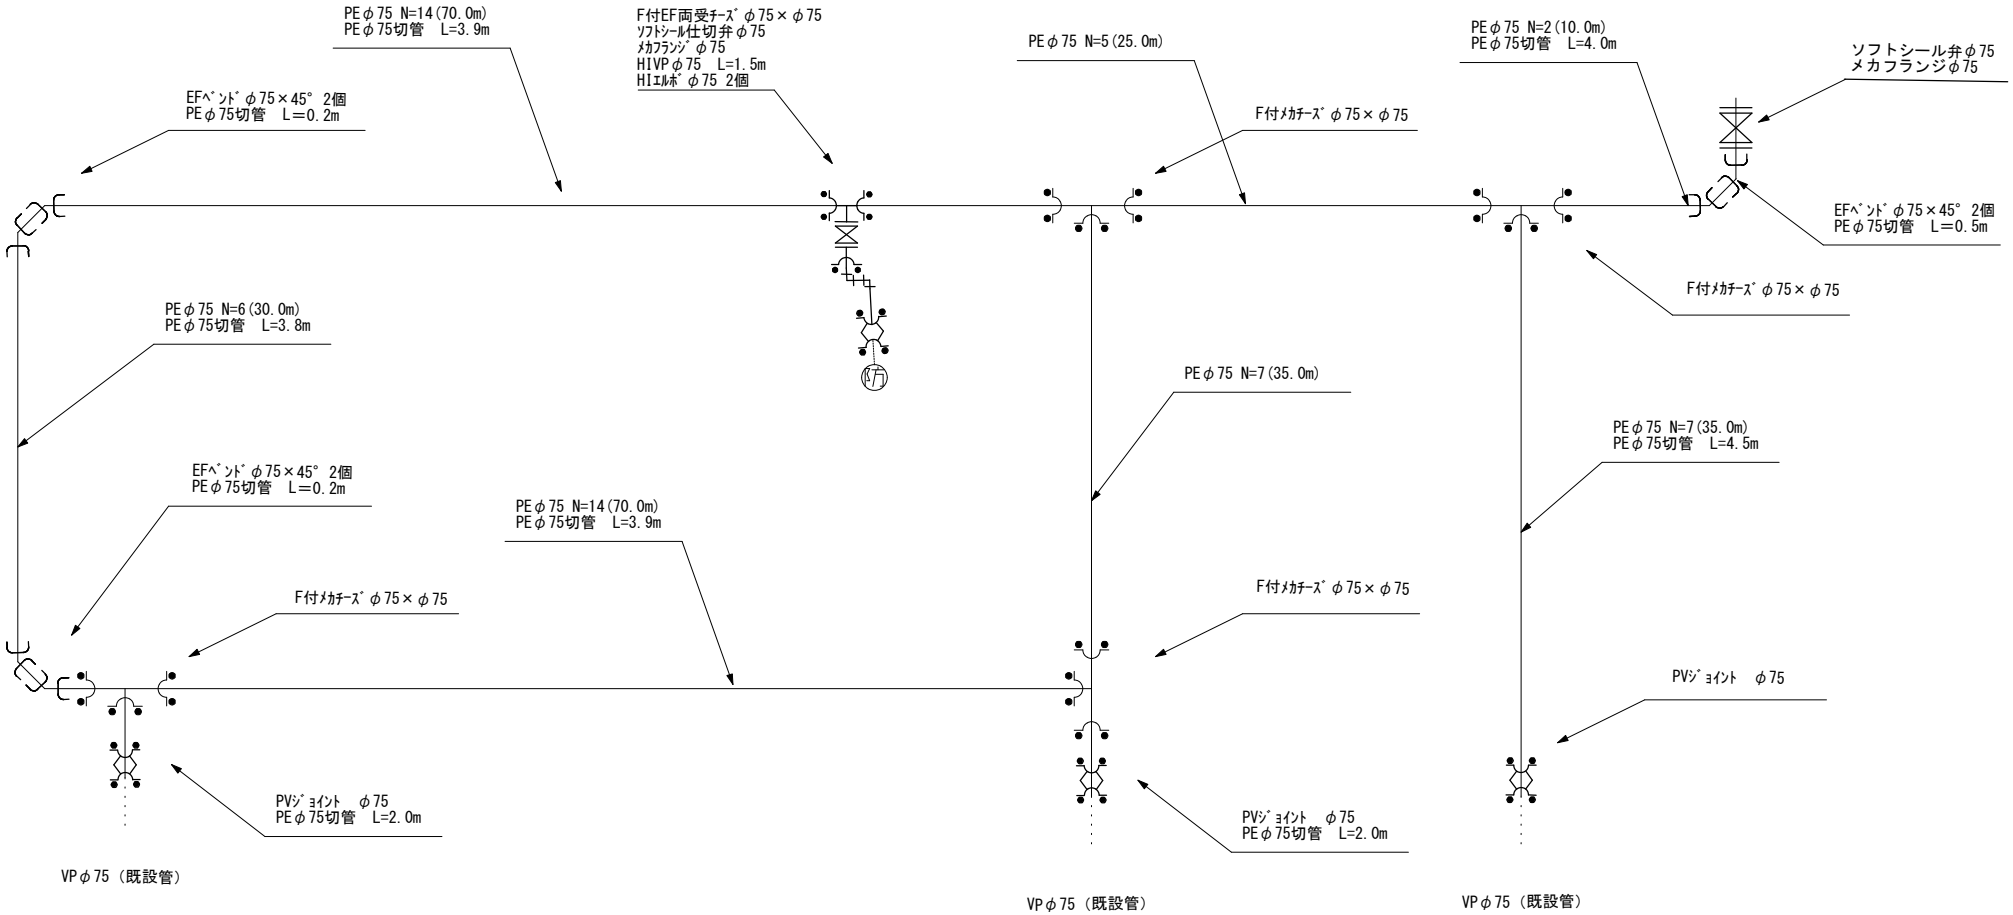

舗装仮復旧

1:20

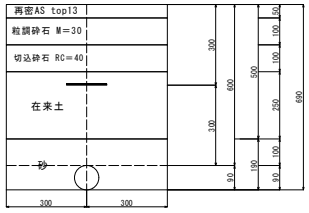

施工延長 L=300m
（管布設延長 L=300m）
φ75(PE) L=300m

工事名	第２栄地内水道管布設替工事		
図面名	工法図		
作成年月日	令和 7 年 6 月		
縮尺	1／F	図面番号	2
事業者名	木曽岬町役場 建設課		