



計画平面図

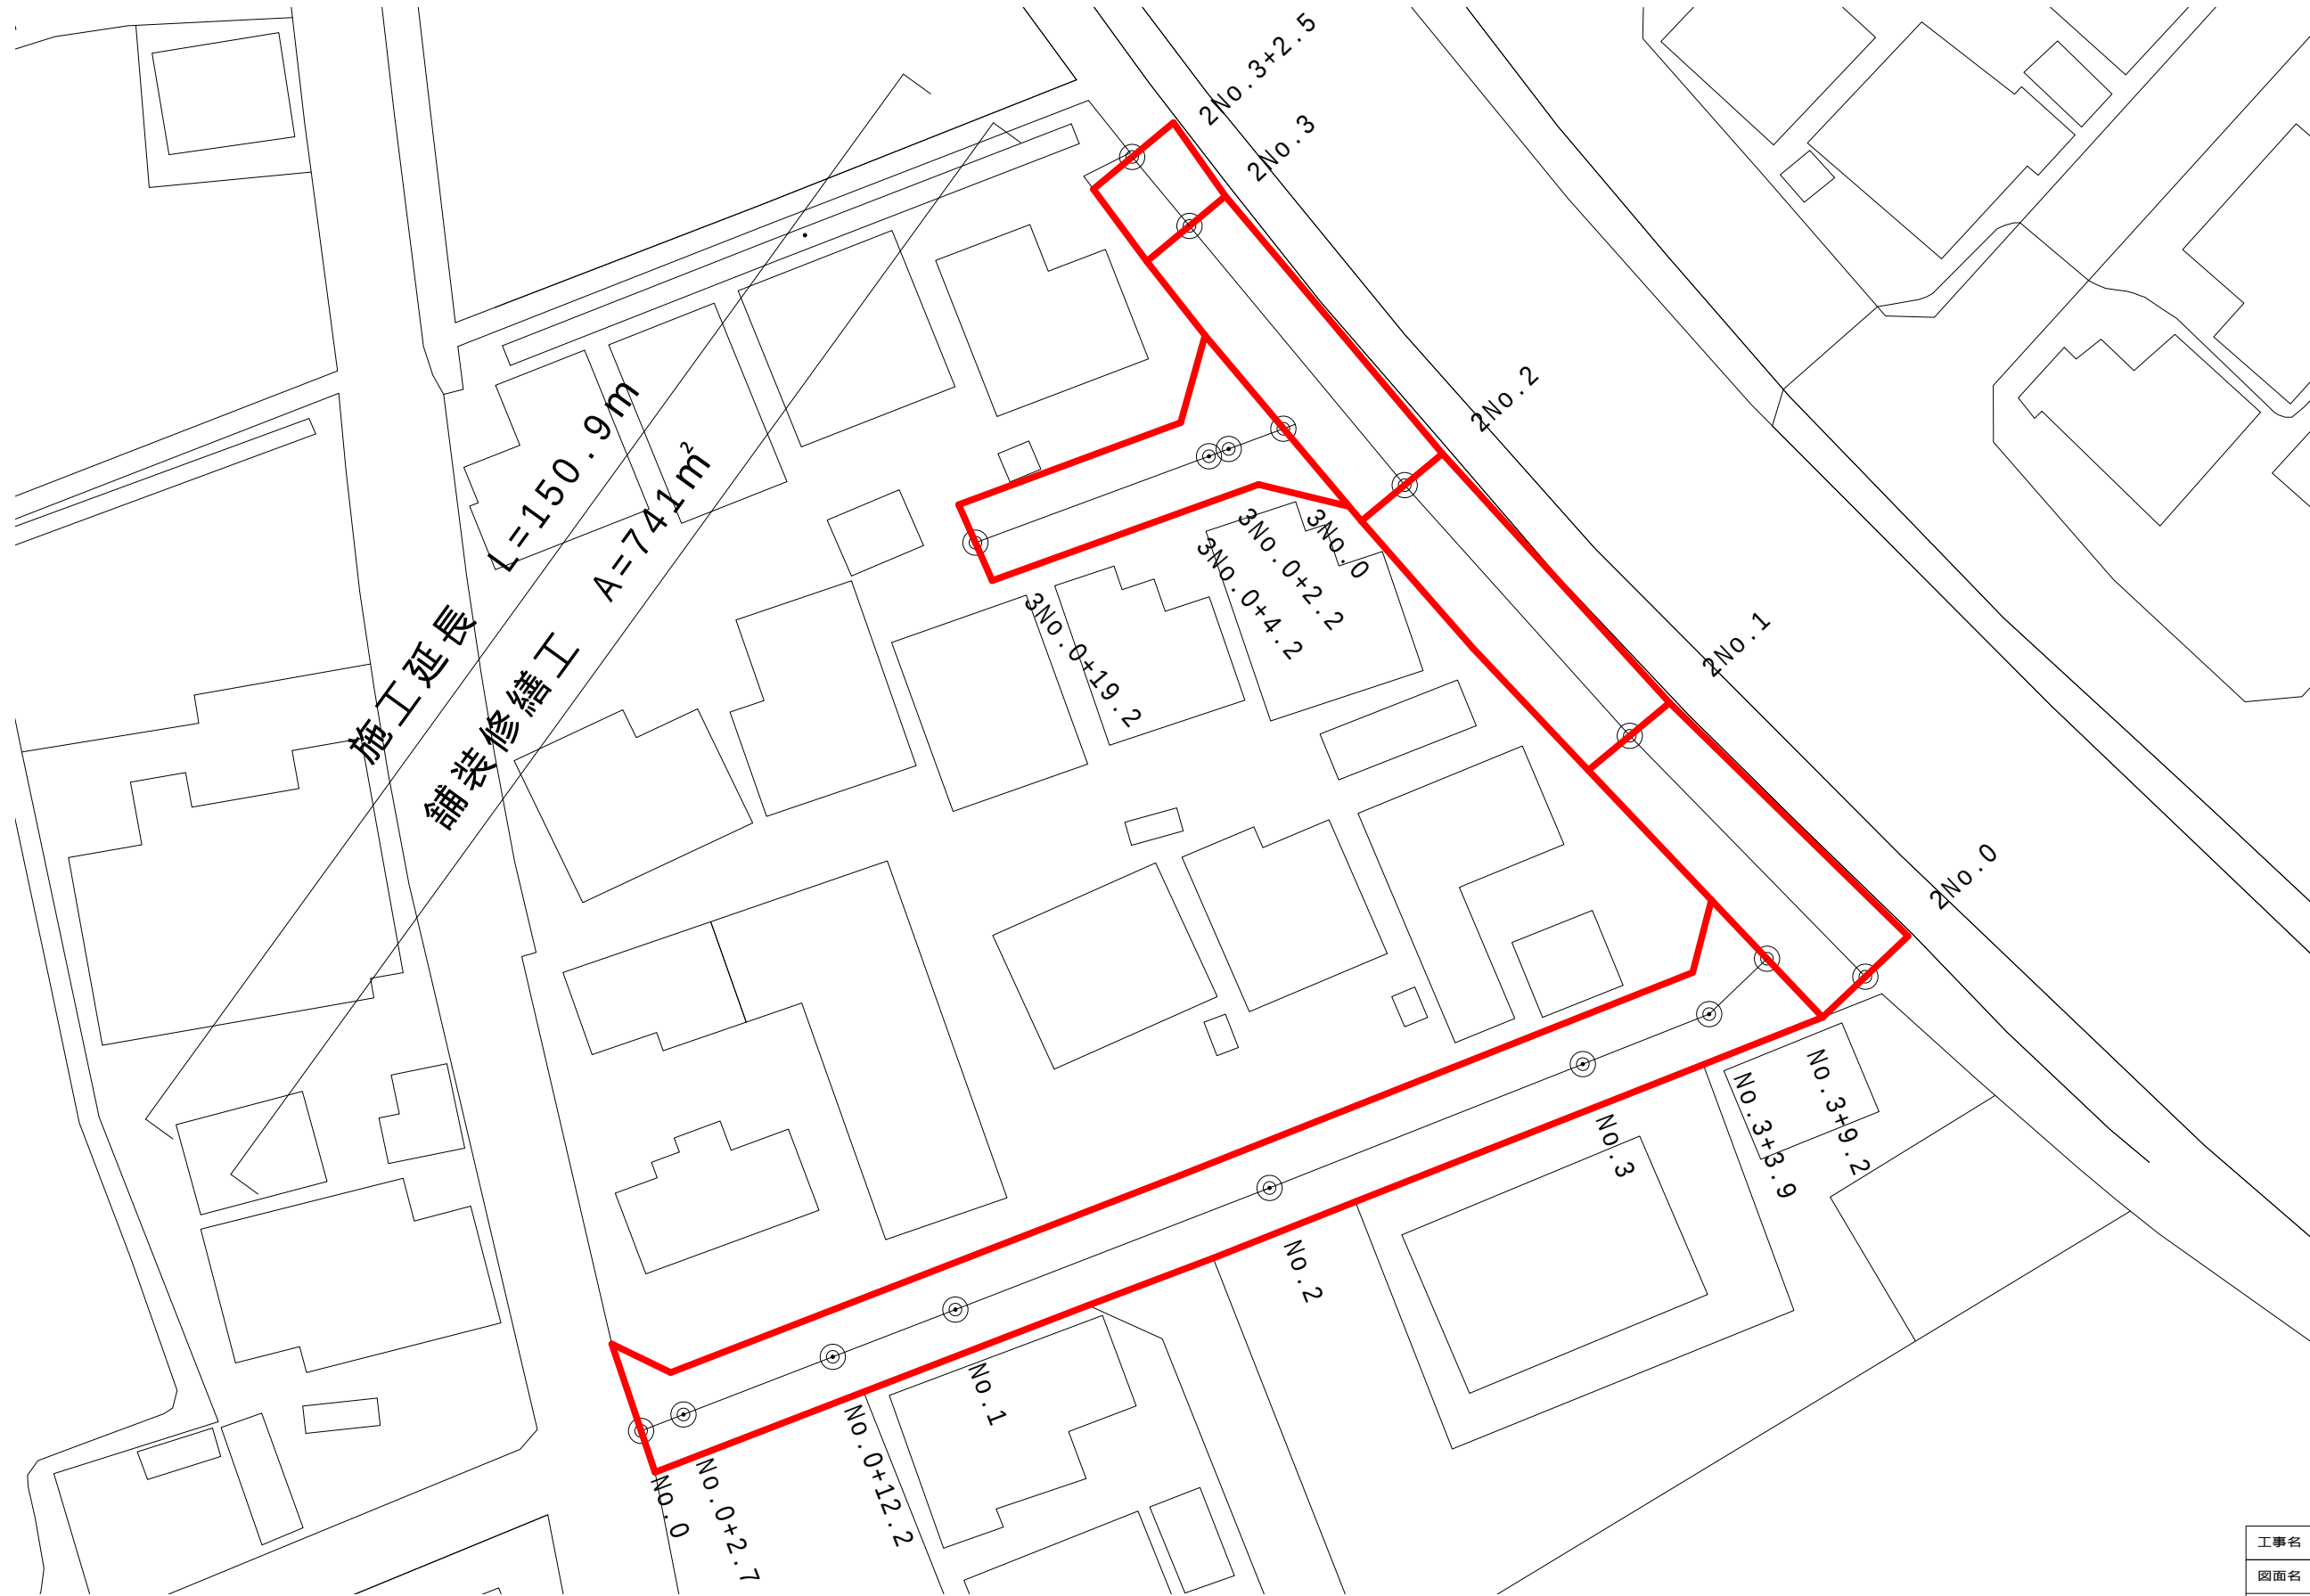


工事名	令和7年度 雁ヶ地団地1号線外1路線舗装修繕工事		
図面名	平 面 図		
作成年月日	令和 7 年 8 月		
尺 度	1:300 (A1)	図面番号	1
会社名			
事業者名	木 曾 岬 町		

標準横断面図

No. 3 付近

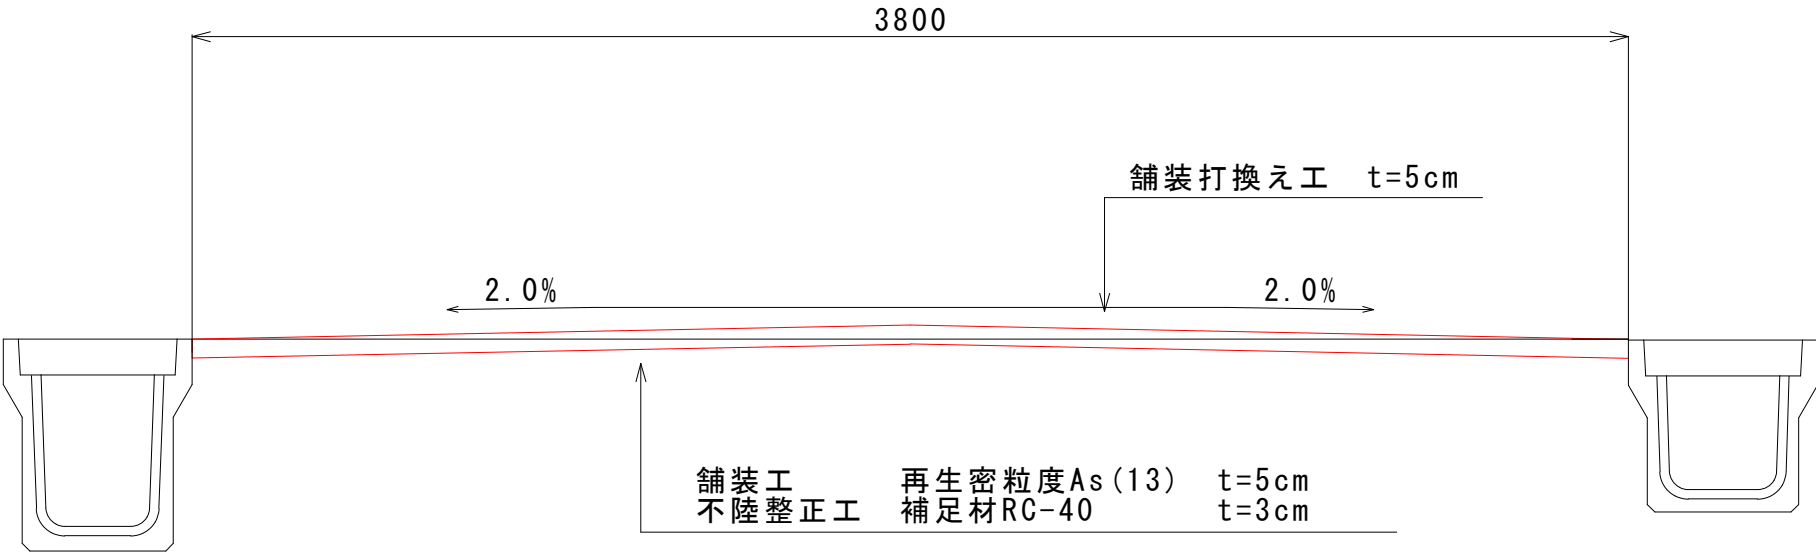

2No. 1 付近

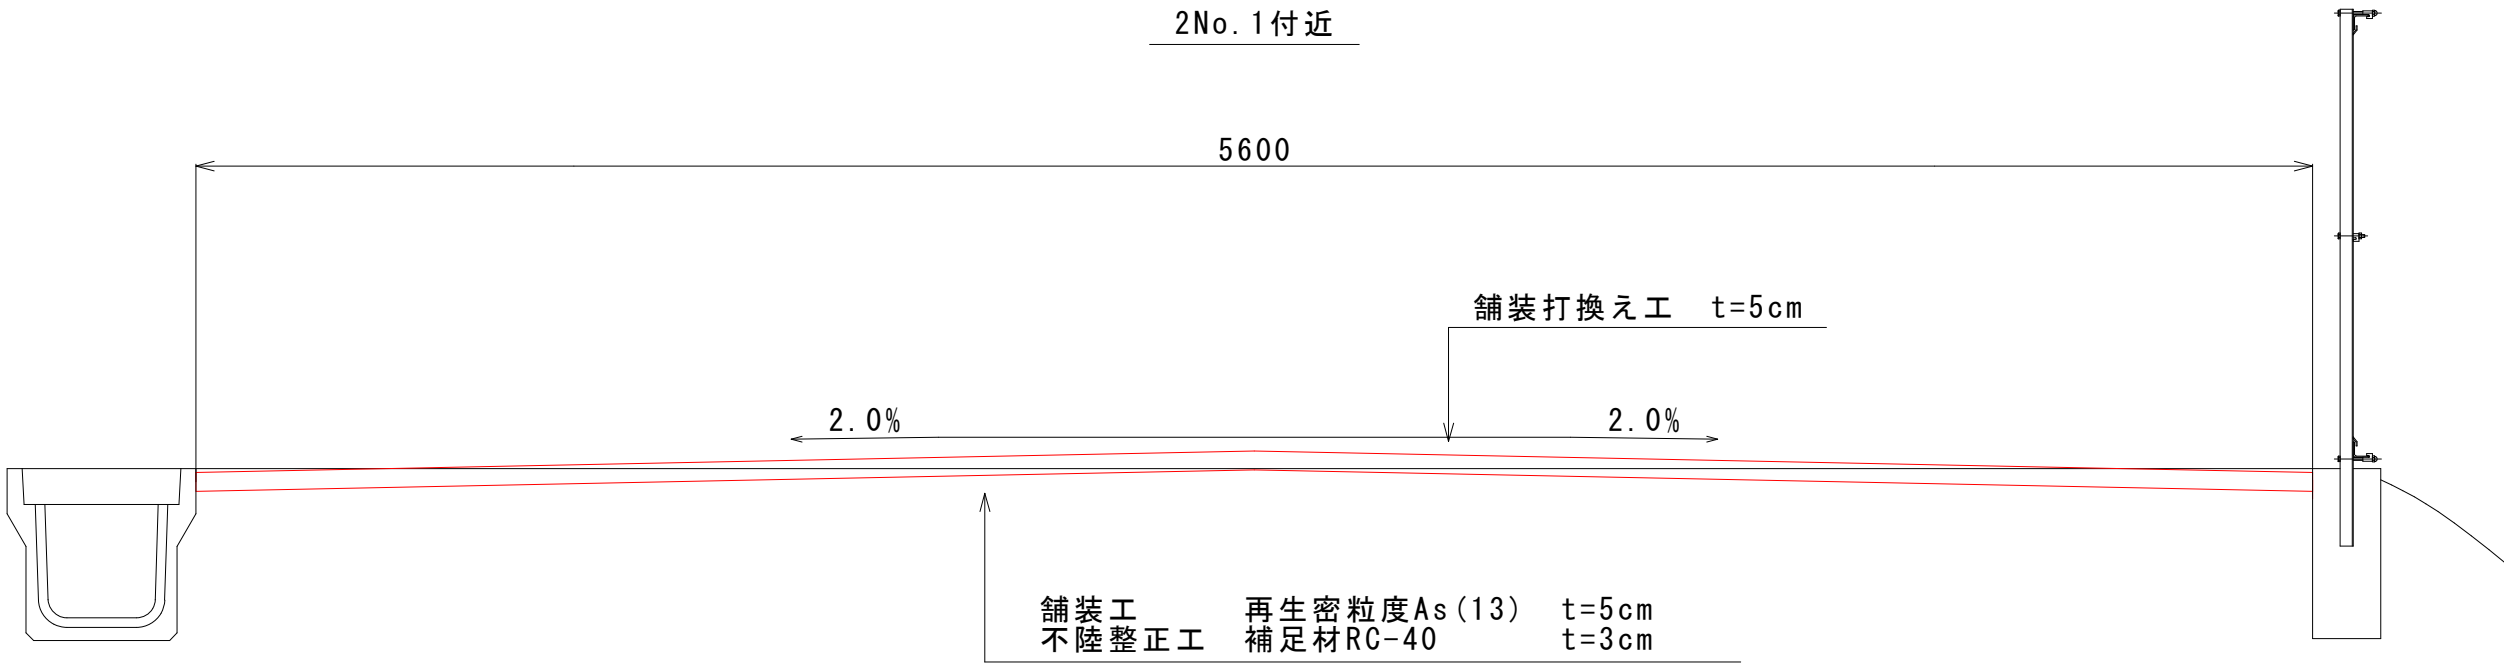

※ 1 横断勾配は参考値であるため、施工前に事前測量を行い、監督員と協議の上決定すること。

工事名	令和7年度 雁ヶ地団地1号線外1路線舗装修繕工事		
図面名	標準横断面図		
作成年月日	令和 7 年 8 月		
尺 度	1:10 (A1)	図面番号	2
会社名			
事業者名	木 曾 岬 町		

区画線工図



工事名	令和7年度 雁ヶ地団地1号線外1路線舗装修繕工事		
図面名	区画線工図		
作成年月日	令和7年8月		
尺度	1:400 (A1)	図面番号	3
会社名			
事業者名	木 曾 岬 町		