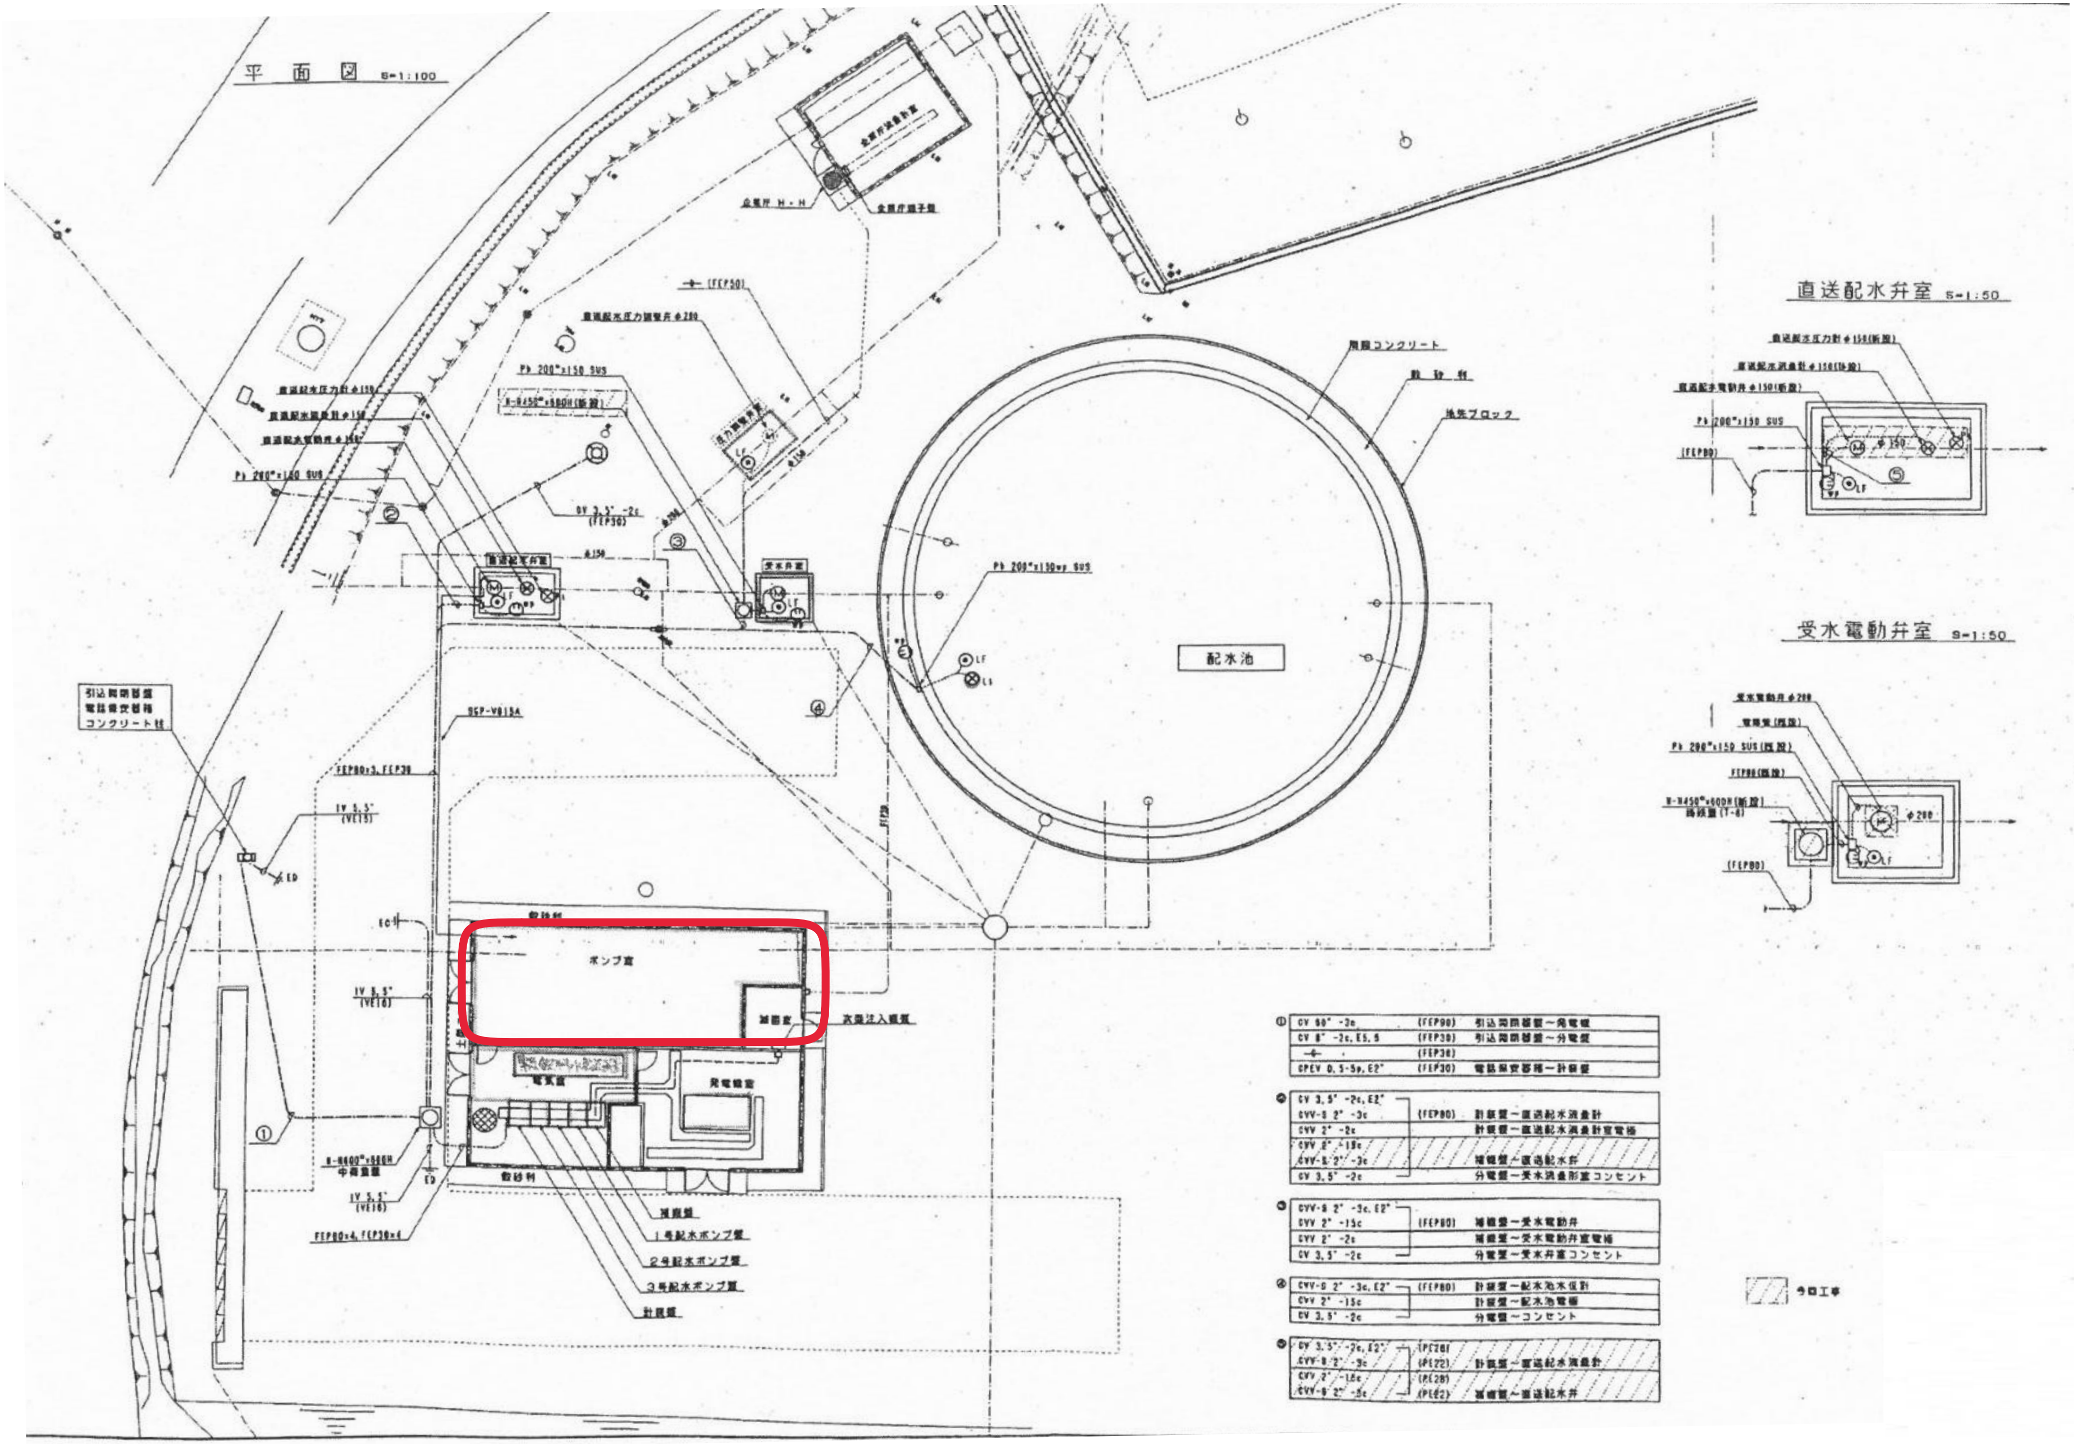
平 面 図 S=1:100
直送配水弁室 S=1:50
受水電動弁室 S=1:50
配水池
ポンプ室
発電機室
計装盤
補機盤
1号配水ポンプ盤
2号配水ポンプ盤
3号配水ポンプ盤
引込開閉器盤
電話保安器箱
コンクリート柱
次亜注入機室
間知コンクリート
防砂利
地先ブロック
SGP-VB15A
FEP80×3, FEP30
FEP80×4, FEP30×4
Pb 200"×150 SUS
H-H600"×600H
中荷重蓋
今回工事
① CV 60" -3c (FEP90) 引込開閉器盤～発電機
CV 8" -2c, E5.5 (FEP30) 引込開閉器盤～分電盤
(FEP30)
CPEV 0.5-5p, E2" (FEP30) 電話保安器箱－計装盤
② CV 3.5" -2c, E2" / CVV-S 2" -3c (FEP80) 計装盤－直送配水流量計
CVV 2" -2c 計装盤－直送配水流量計室電極
CVV 2" -15c / CVV-S 2" -3c 補機盤－直送配水弁
CV 3.5" -2c 分電盤－受水流量形室コンセント
③ CVV-S 2" -3c, E2" / CVV 2" -15c (FEP80) 補機盤－受水電動弁
CVV 2" -2c 補機盤～受水電動弁室電極
CV 3.5" -2c 分電盤－受水弁室コンセント
④ CVV-S 2" -3c, E2" (FEP80) 計装盤－配水池水位計
CVV 2" -15c 計装盤～配水池電極
CV 3.5" -2c 分電盤～コンセント
⑤ CV 3.5" -2c, E2" (PE28) / CVV-S 2" -3c (PE22) 計装盤～直送配水流量計
CVV 2" -15c (PE28) / CVV-S 2" -5c (PE22) 補機盤～直送配水弁

弘法池ポンプ室

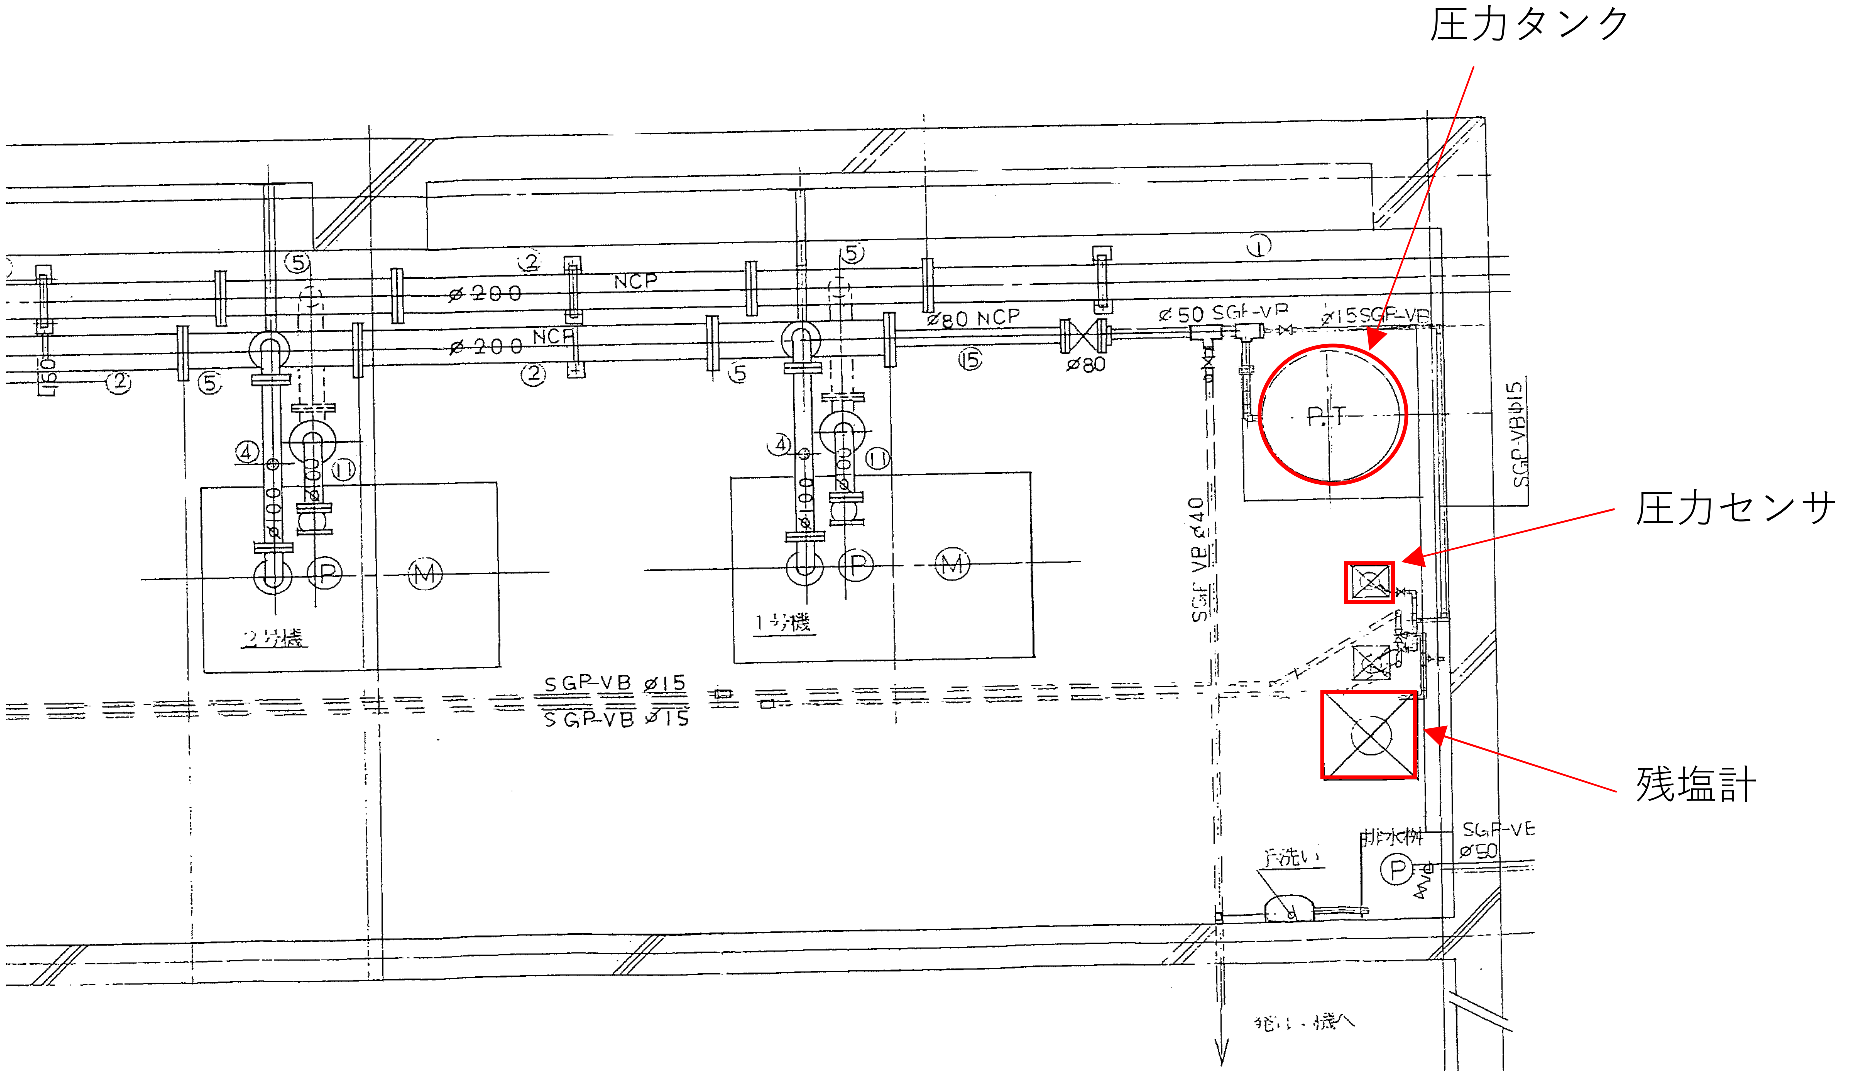

圧力タンク
圧力センサ
残塩計
NCP
ø200
ø80 NCP
ø50 SGP-VB
ø15SGP-VB
ø80
P.T
SGP-VBø15
SGP-VB ø40
2号機
1号機
SGP-VB ø15
SGP-VB ø15
排水桝
SGP-VE
ø50
手洗い