



# 計画平面図

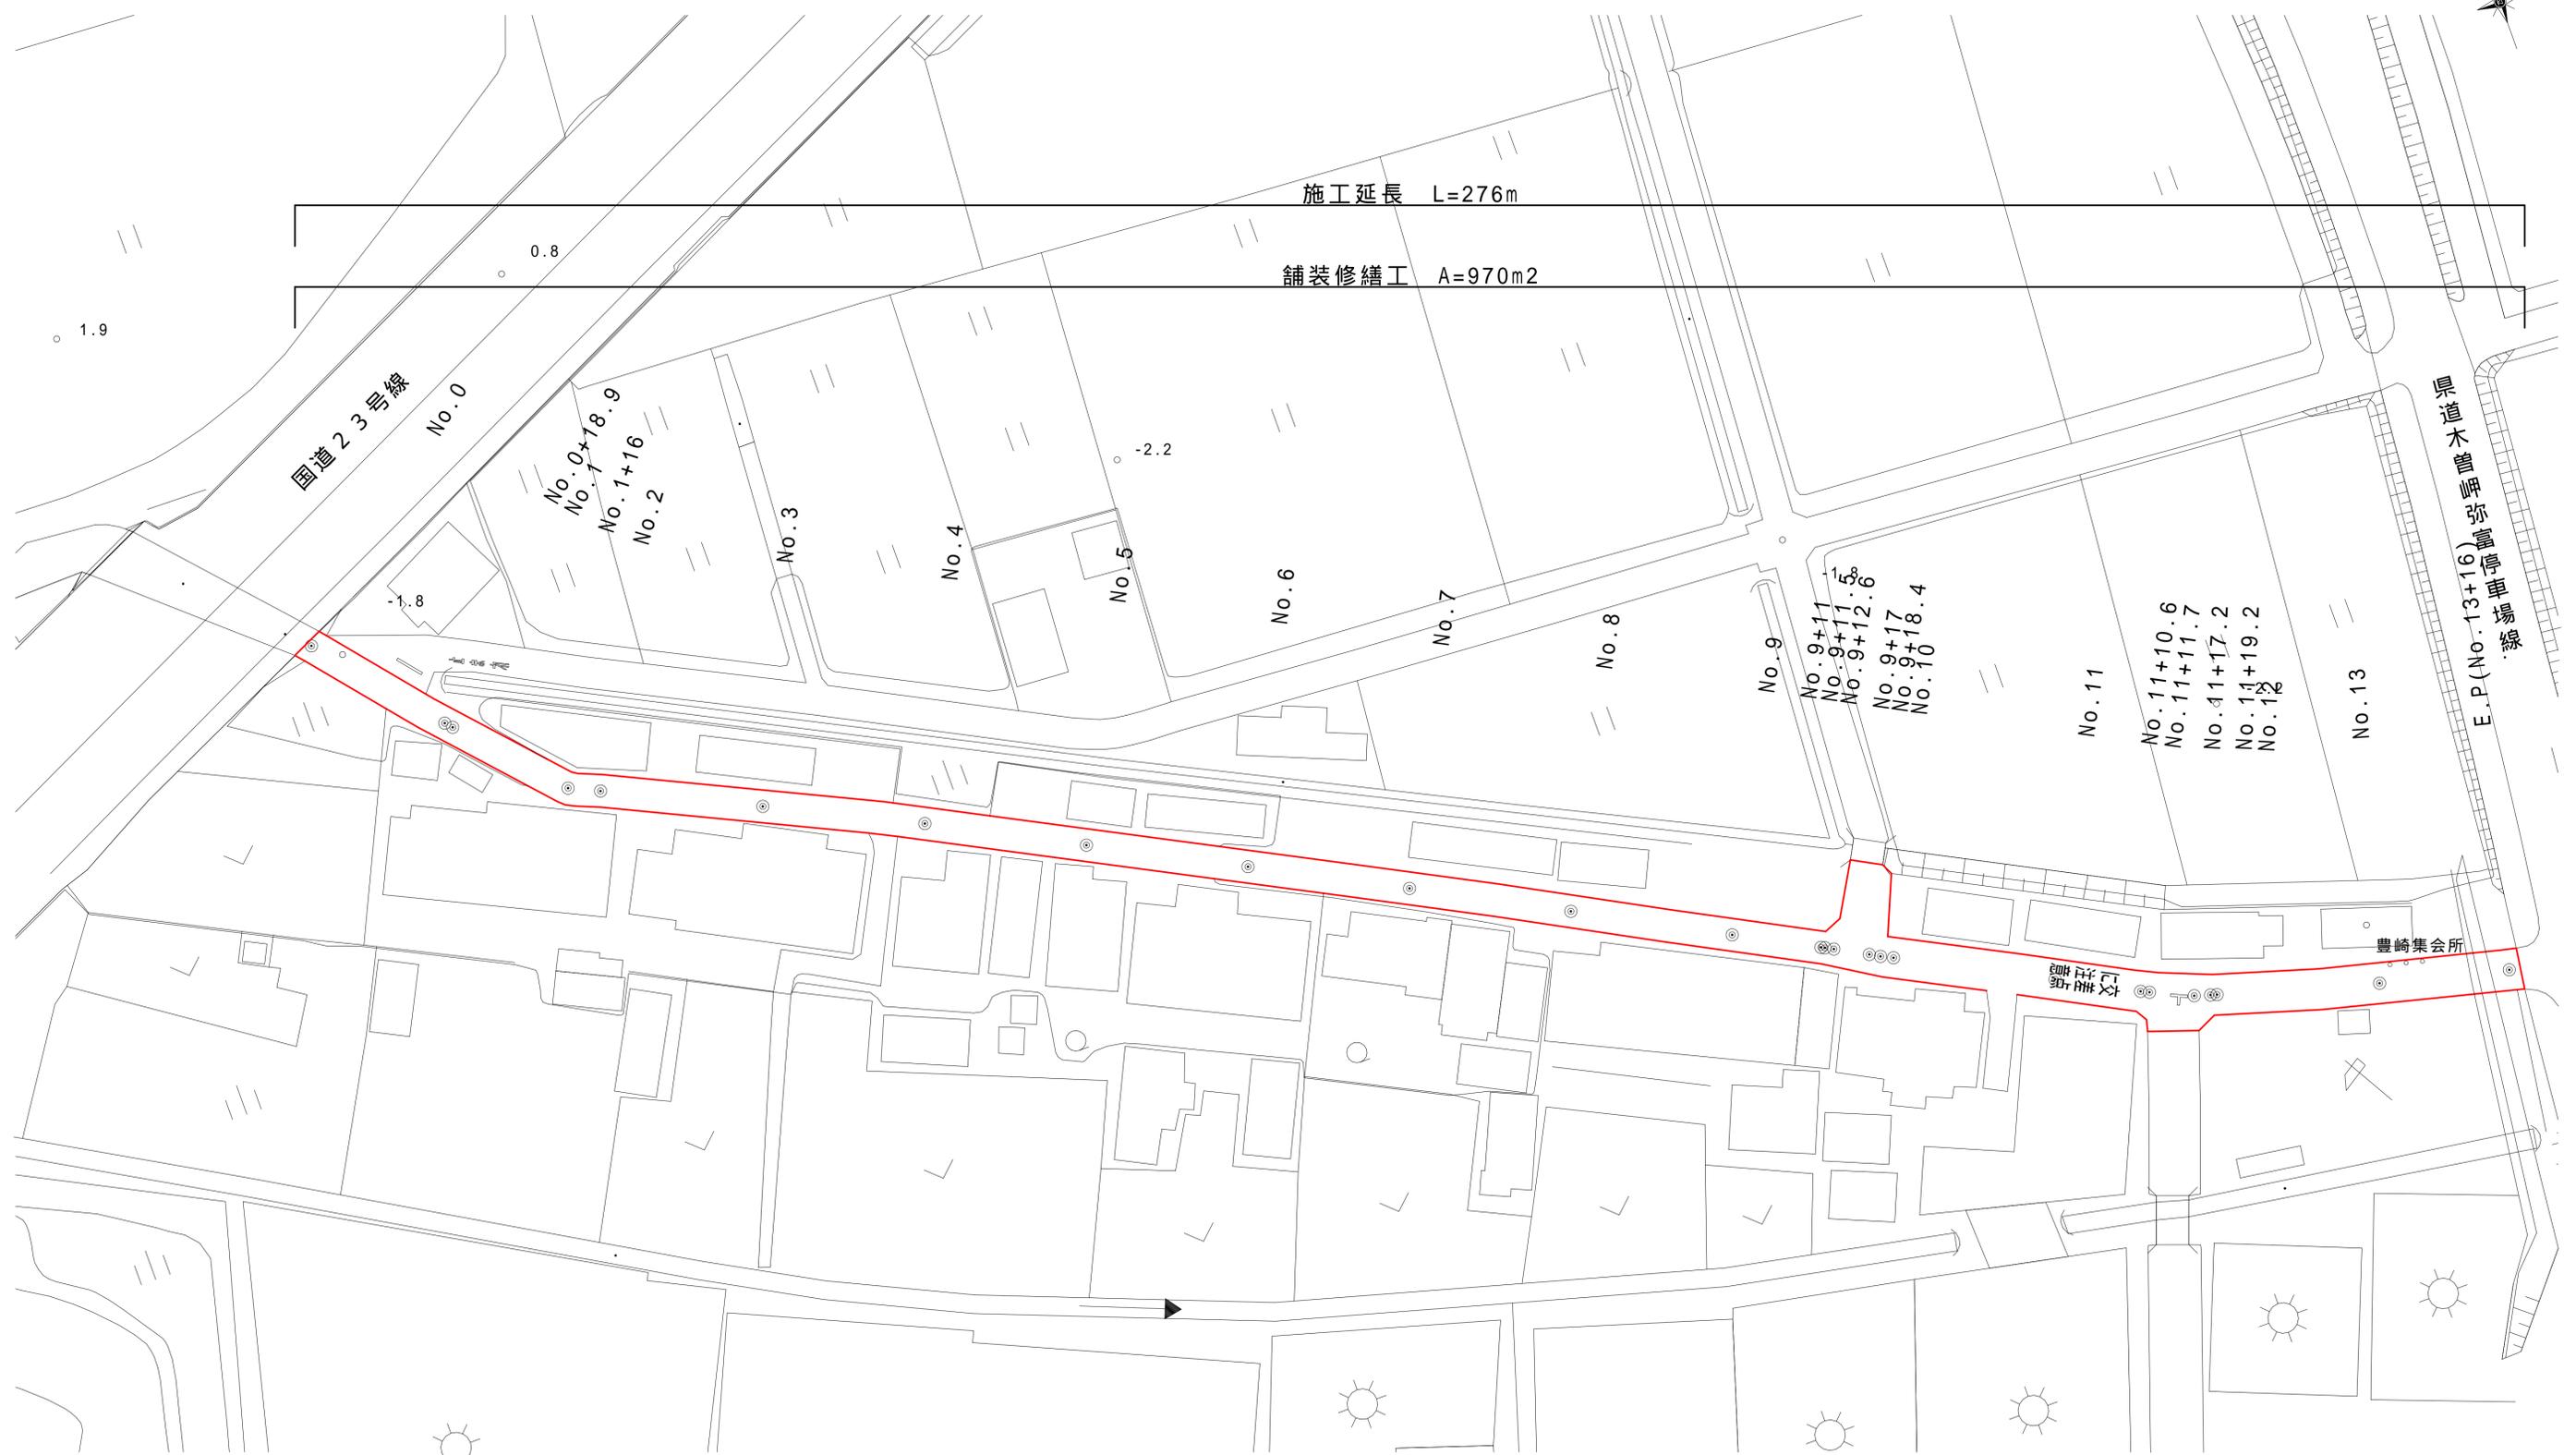


工事名	令和7年度 町道脇付・川先線舗装繕工工事		
図面名	計画平面図		
作成年月日	令和7年8月		
尺度	1:400 (A1)	図面番号	1
会社名			
事業者名	木曾岬町		

標準横断面図

No. 3付近

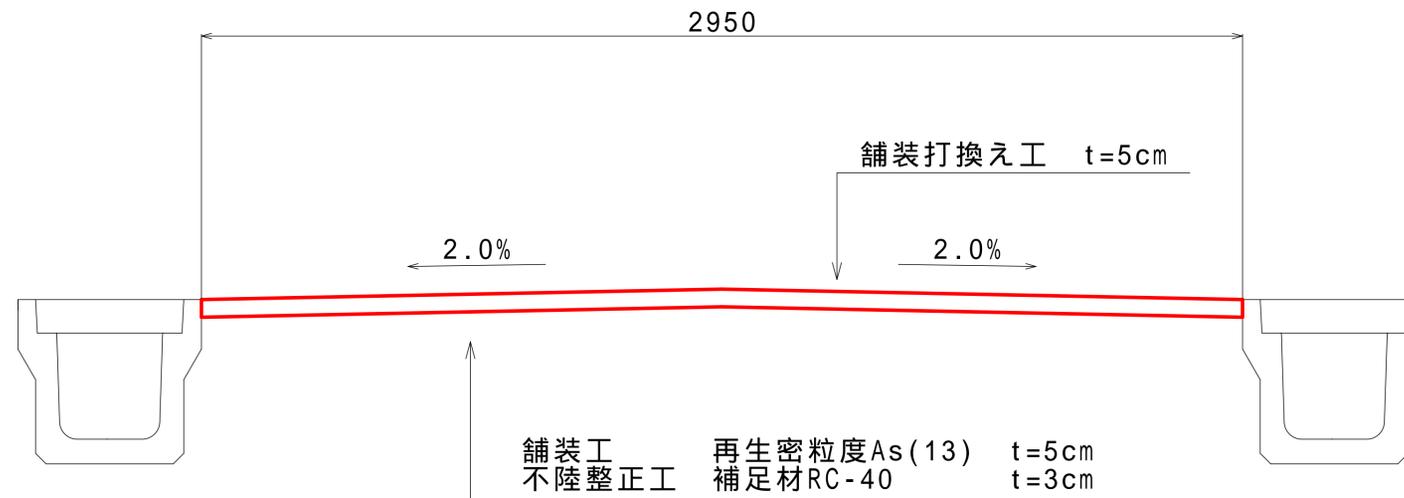

No. 13付近

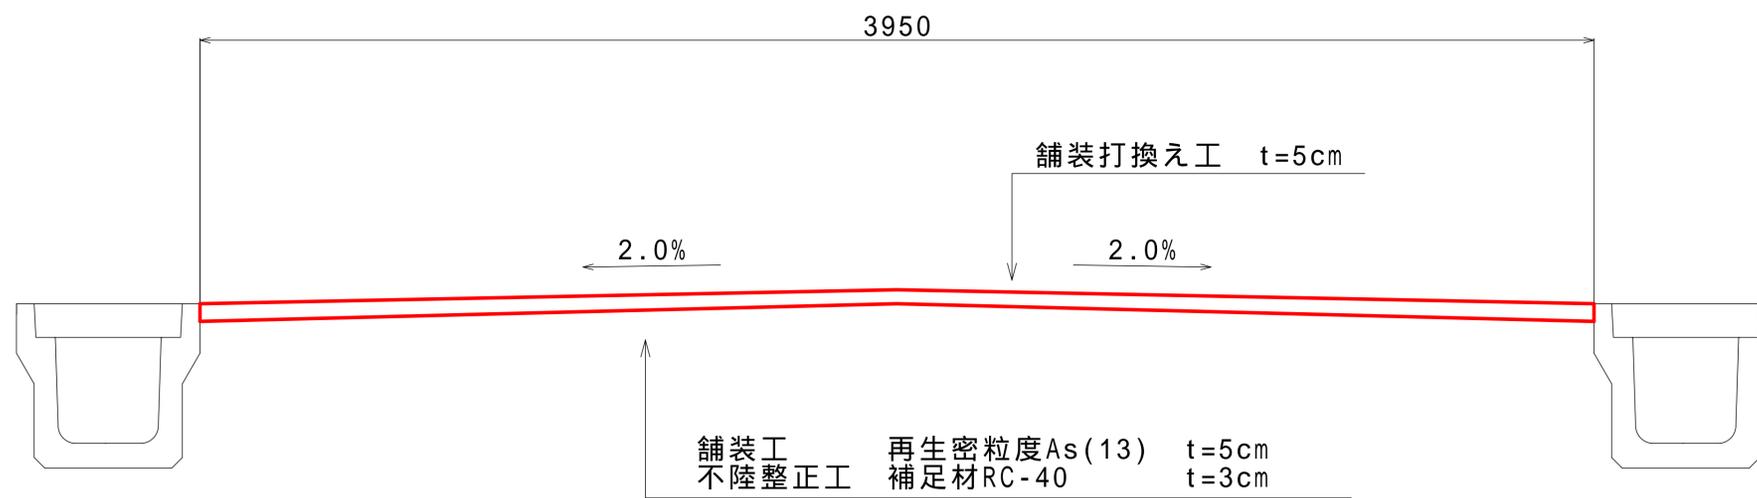

1 横断勾配は参考値であるため、施工前に事前測量を行い、監督員と協議の上決定すること。

工事名	令和7年度 町道脇付・川先線舗装修繕工事		
図面名	標準横断面図		
作成年月日	令和7年8月		
尺度	1:10 (A1)	図面番号	2
会社名			
事業者名	木曾岬町		

# 区画線工図



工事名	令和7年度 町道脇付・川先線舗装修繕工事		
図面名	区画線工図		
作成年月日	令和7年8月		
尺度	1:400 (A1)	図面番号	3
会社名			
事業者名	木曾峠町		