




位置図

北部地区クリーンセンター

西部地区クリーンセンター

南部地区クリーンセンター

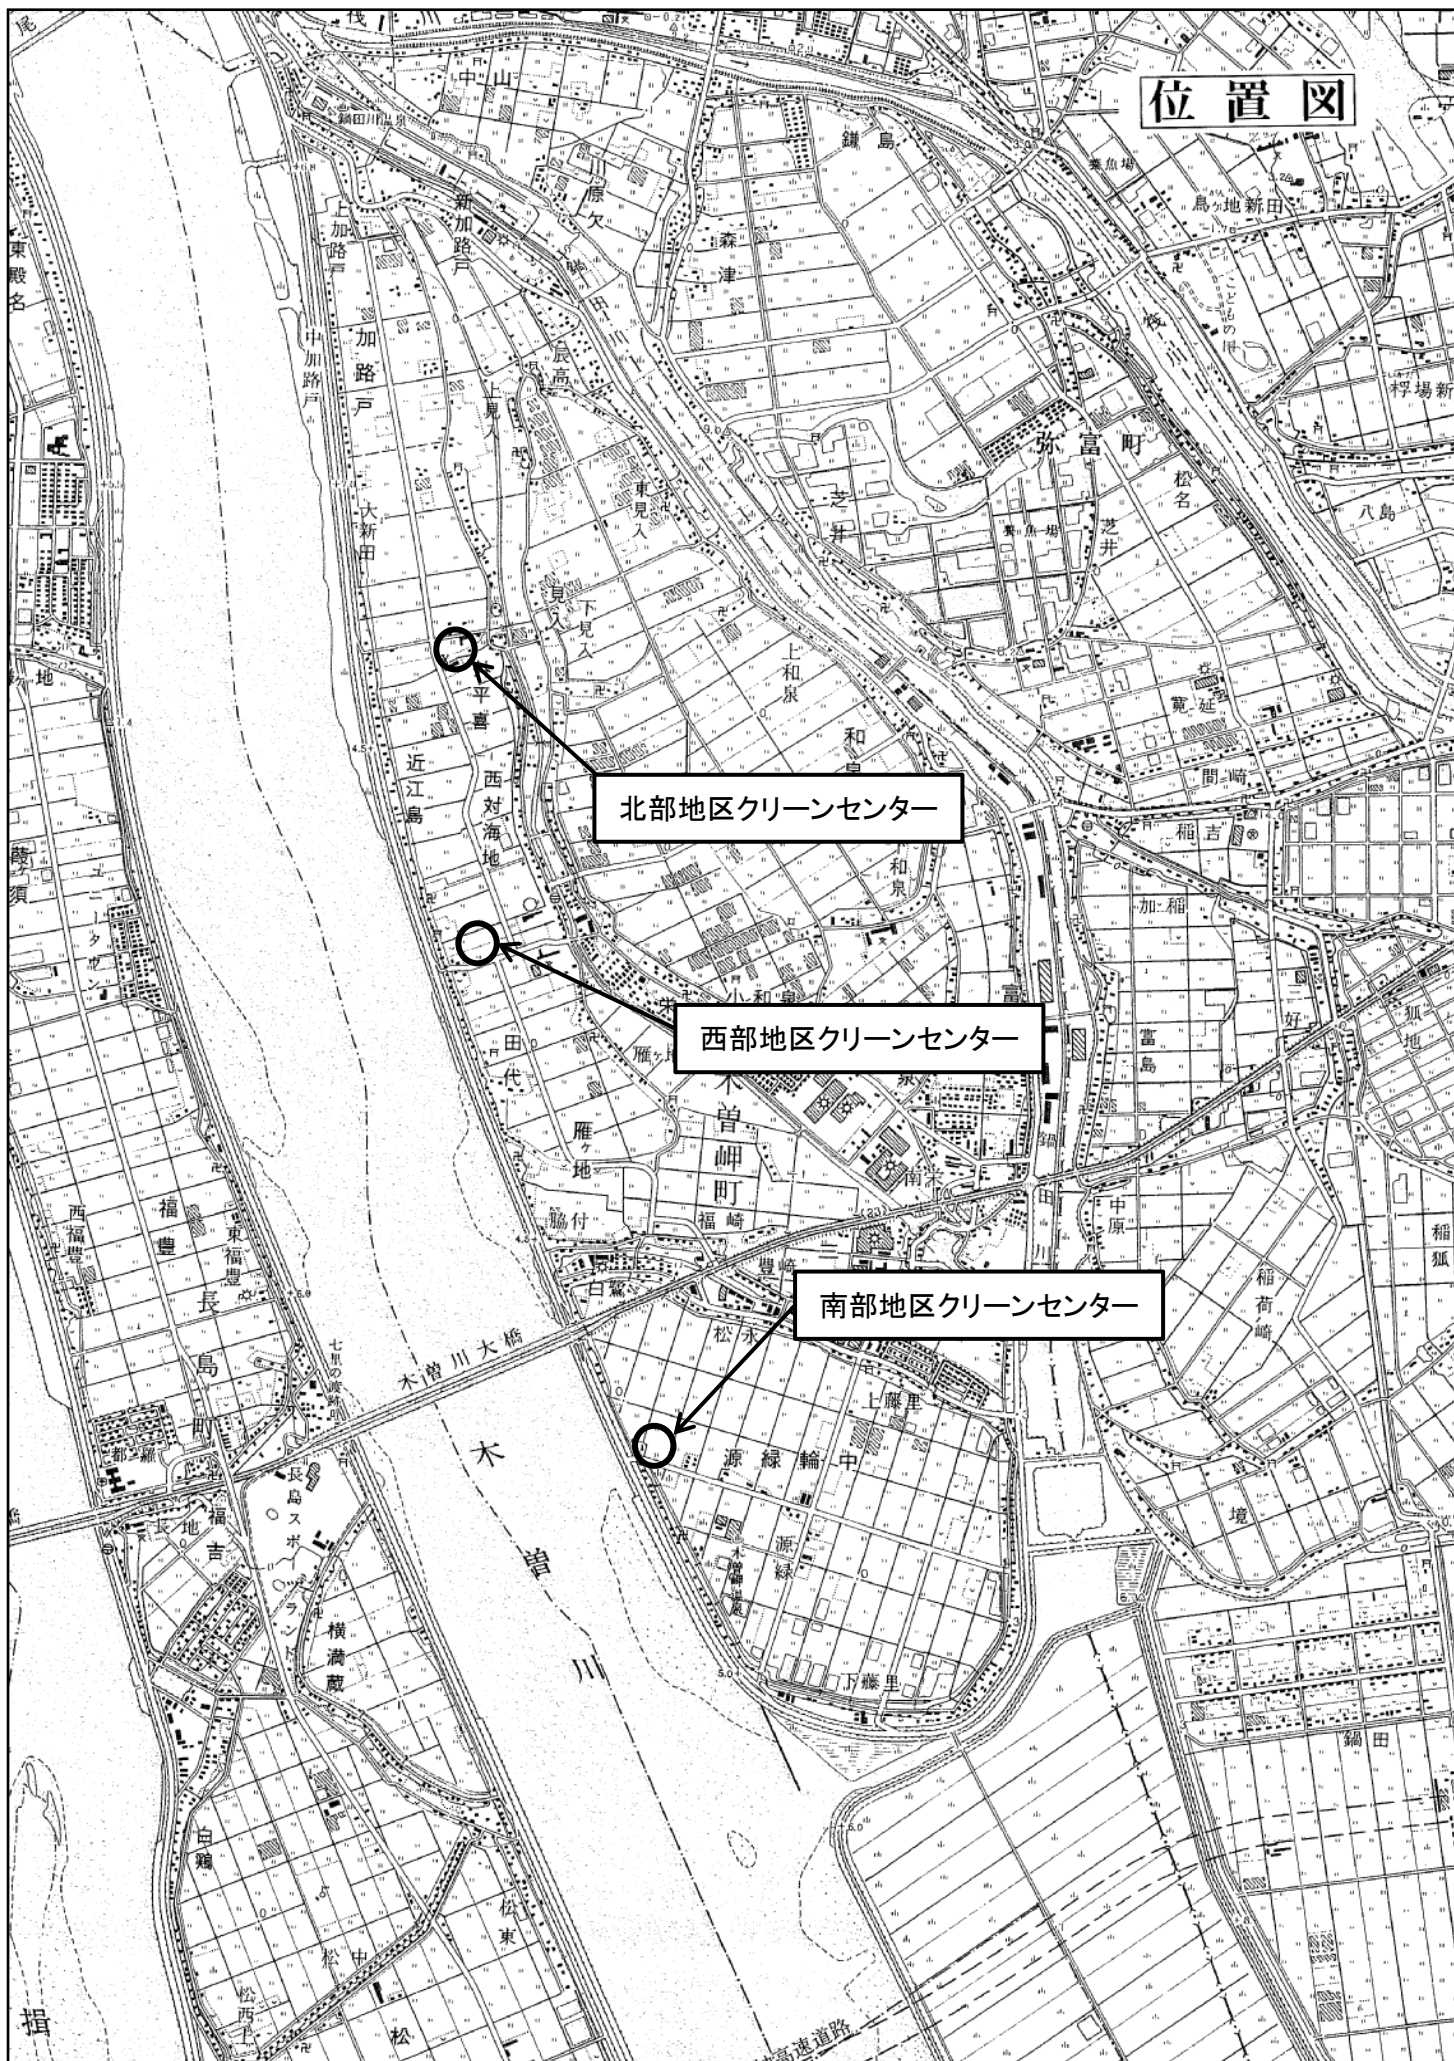

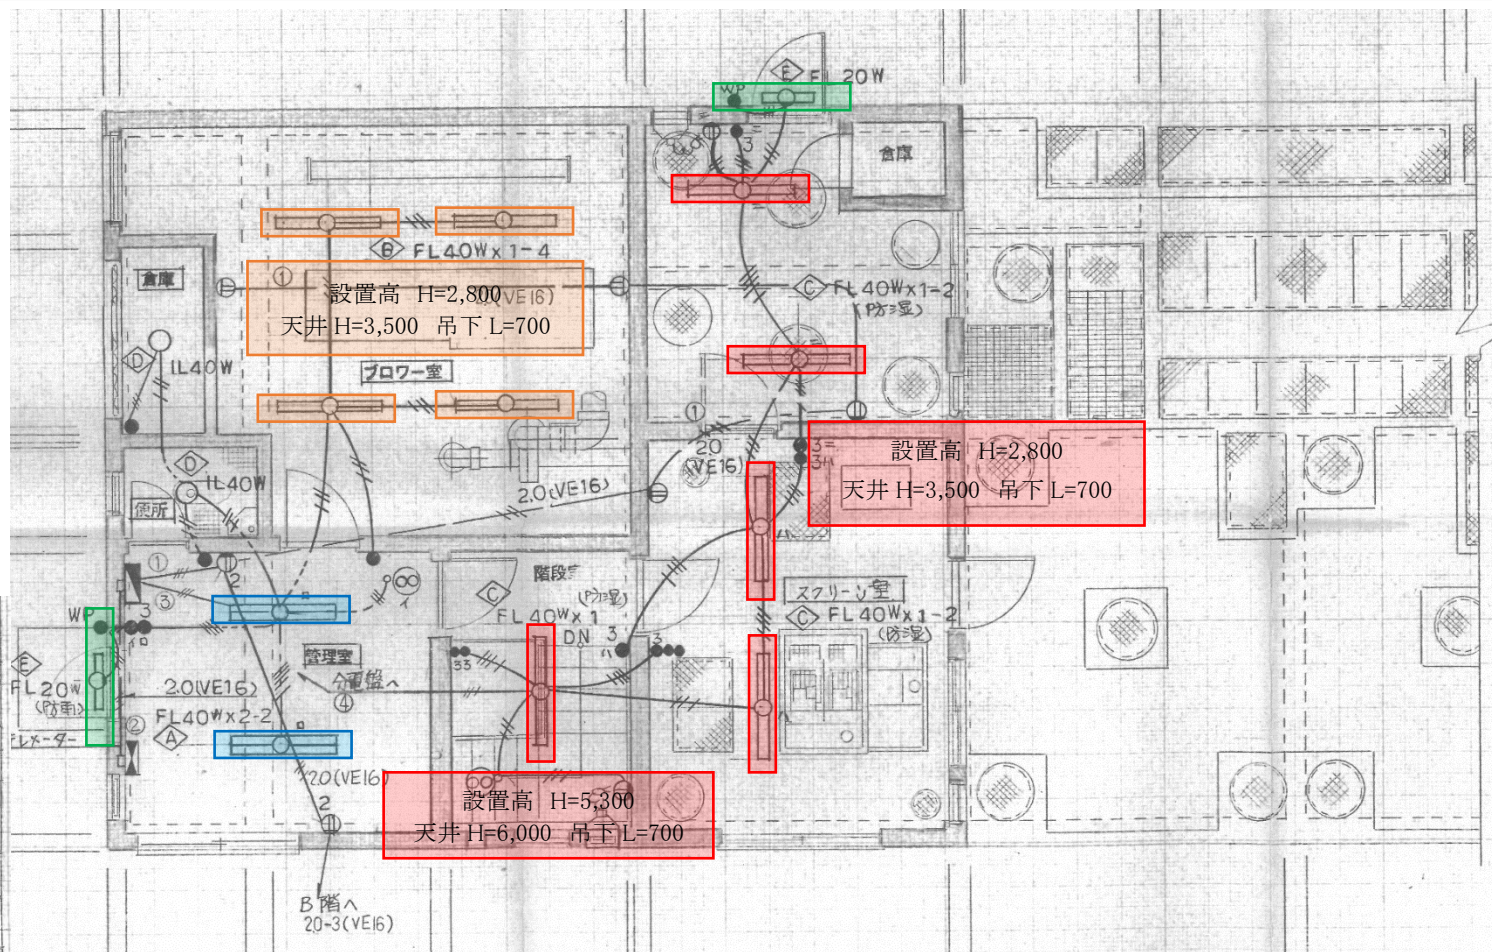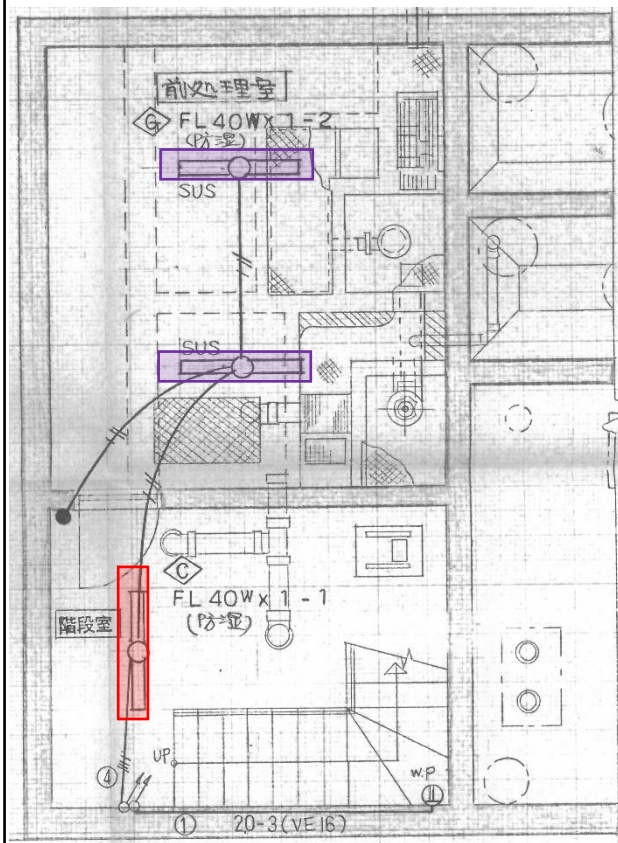

蛍光灯(防湿 パイプ吊り)6 箇所
(FL40W×1)

蛍光灯(パイプ吊り)4 箇所
(FL40W×1)

蛍光灯(防雨)
(FL20W×1)

蛍光灯(防湿防雨 パイプ吊り)2 箇所
(FL40W×1)

蛍光灯 逆富士
(FL40W×2)

工事名	処理場電気設備工事
図面名	北部地区クリーンセンター電灯配置図