
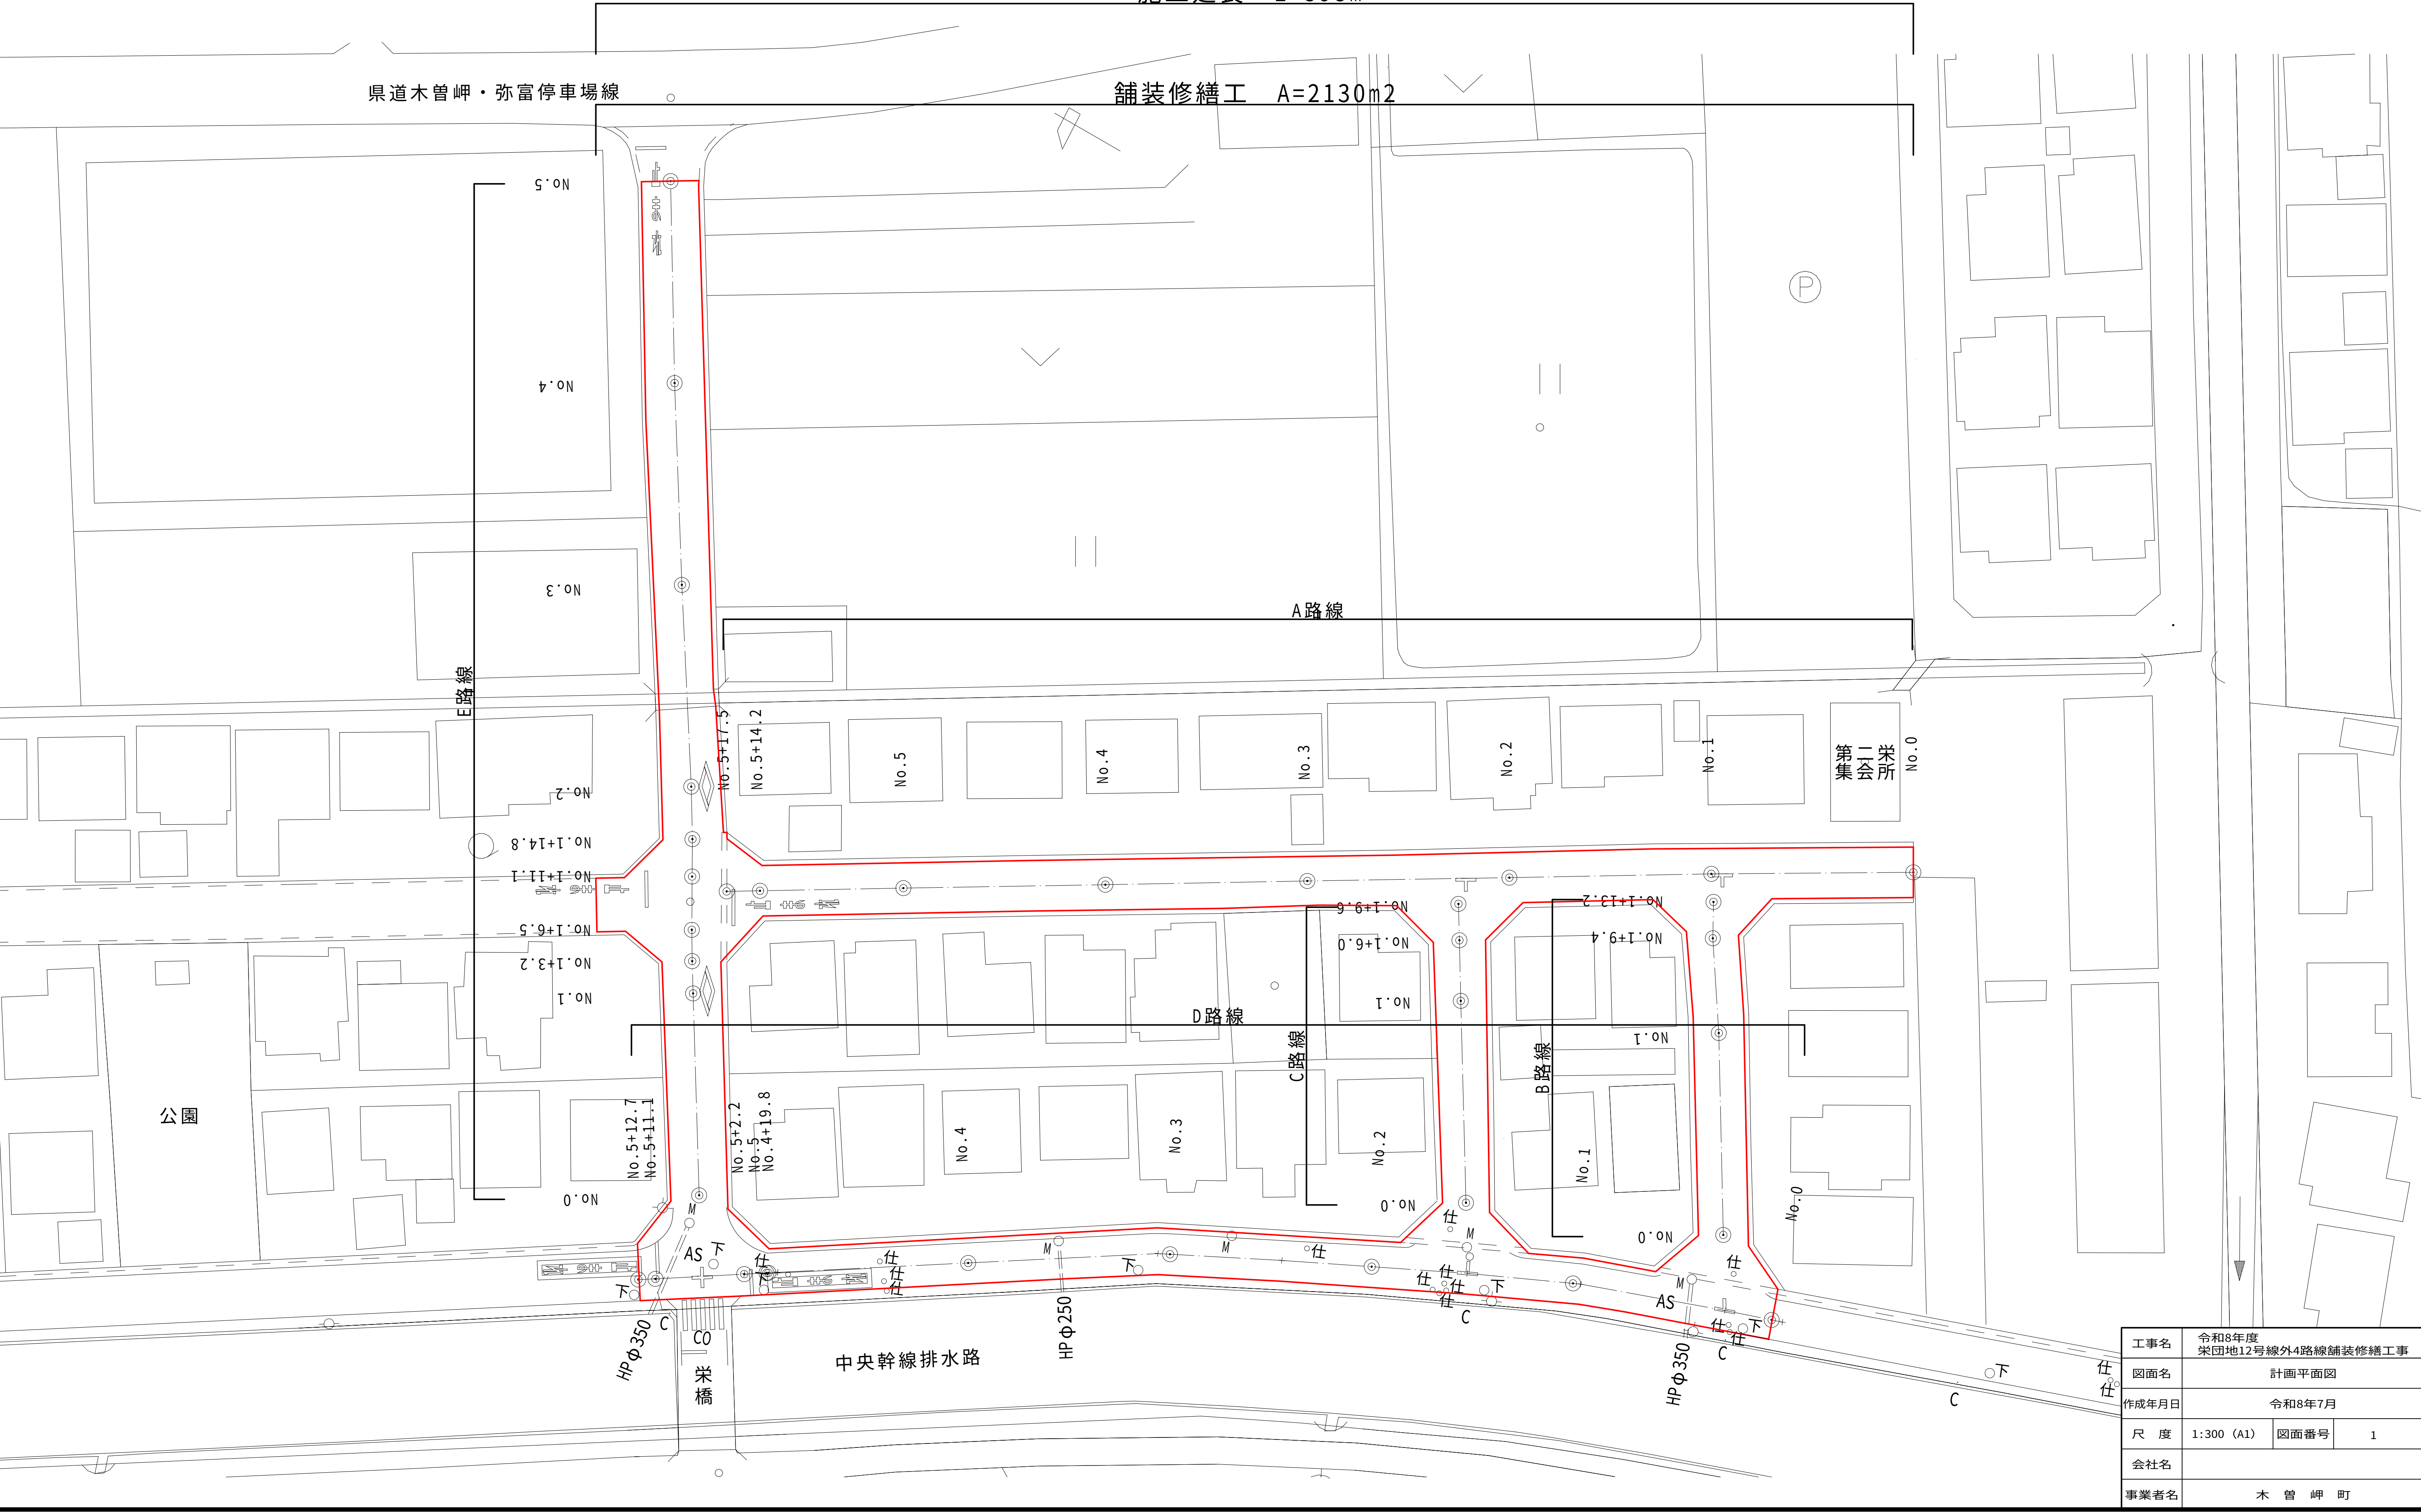


計画平面図


施工延長 L=393m

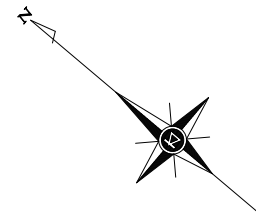



工事名	令和8年度 栄団地12号線外4路線舗裝修繕工事		
図面名	計画平面図		
作成年月日	令和8年7月		
尺 度	1:300 (A1)	図面番号	1
会社名			
事業者名	木 曾 岬 町		

標準横断図(1)

A路線 No.3付近

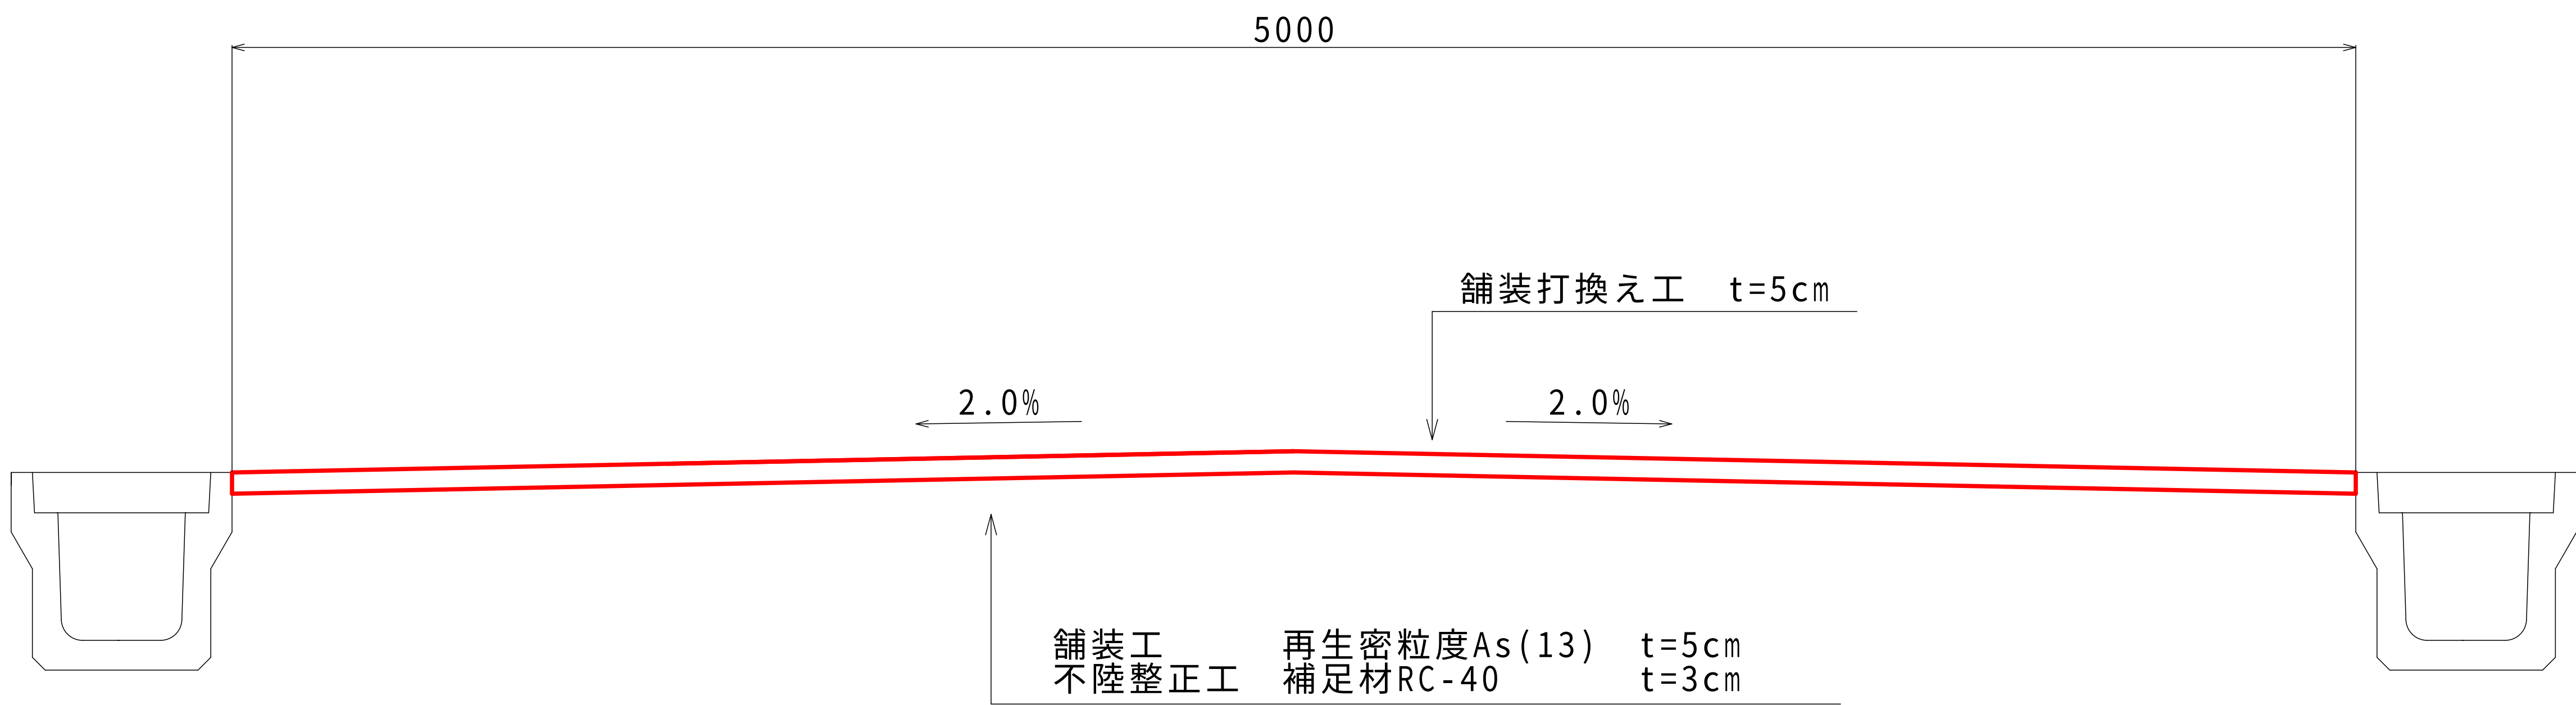

D路線 No.2付近

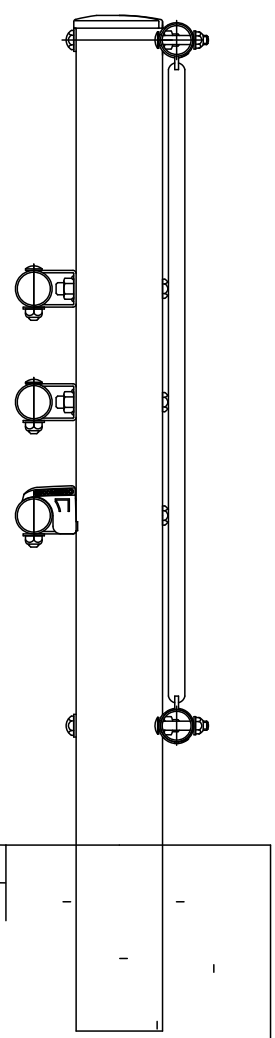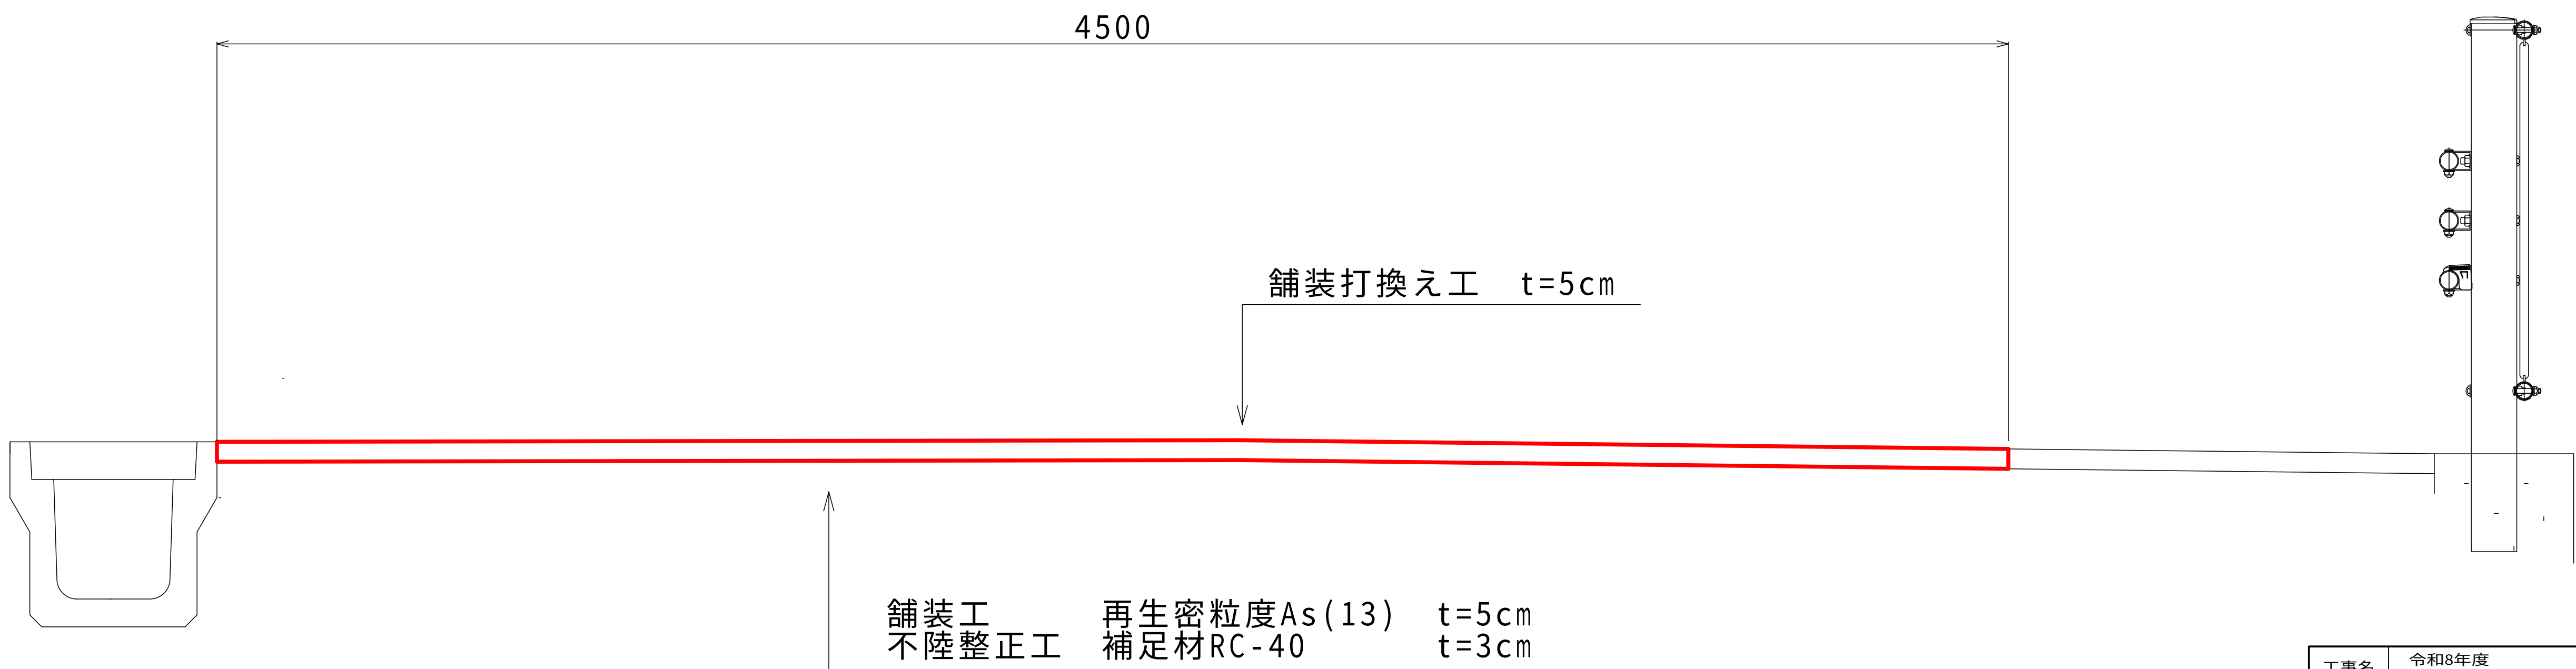


※ 1 横断勾配は参考値であるため、施工前に事前測量を行い、監督員と協議の上決定すること。

工事名	令和8年度 栄団地12号線外4路線舗装修繕工事		
図面名	標準横断図(1)		
作成年月日	令和8年7月		
尺 度	1:10 (A1)	図面番号	2
会社名			
事業者名	木 曾 岬 町		

標準横断図(2)

E路線 No.4付近

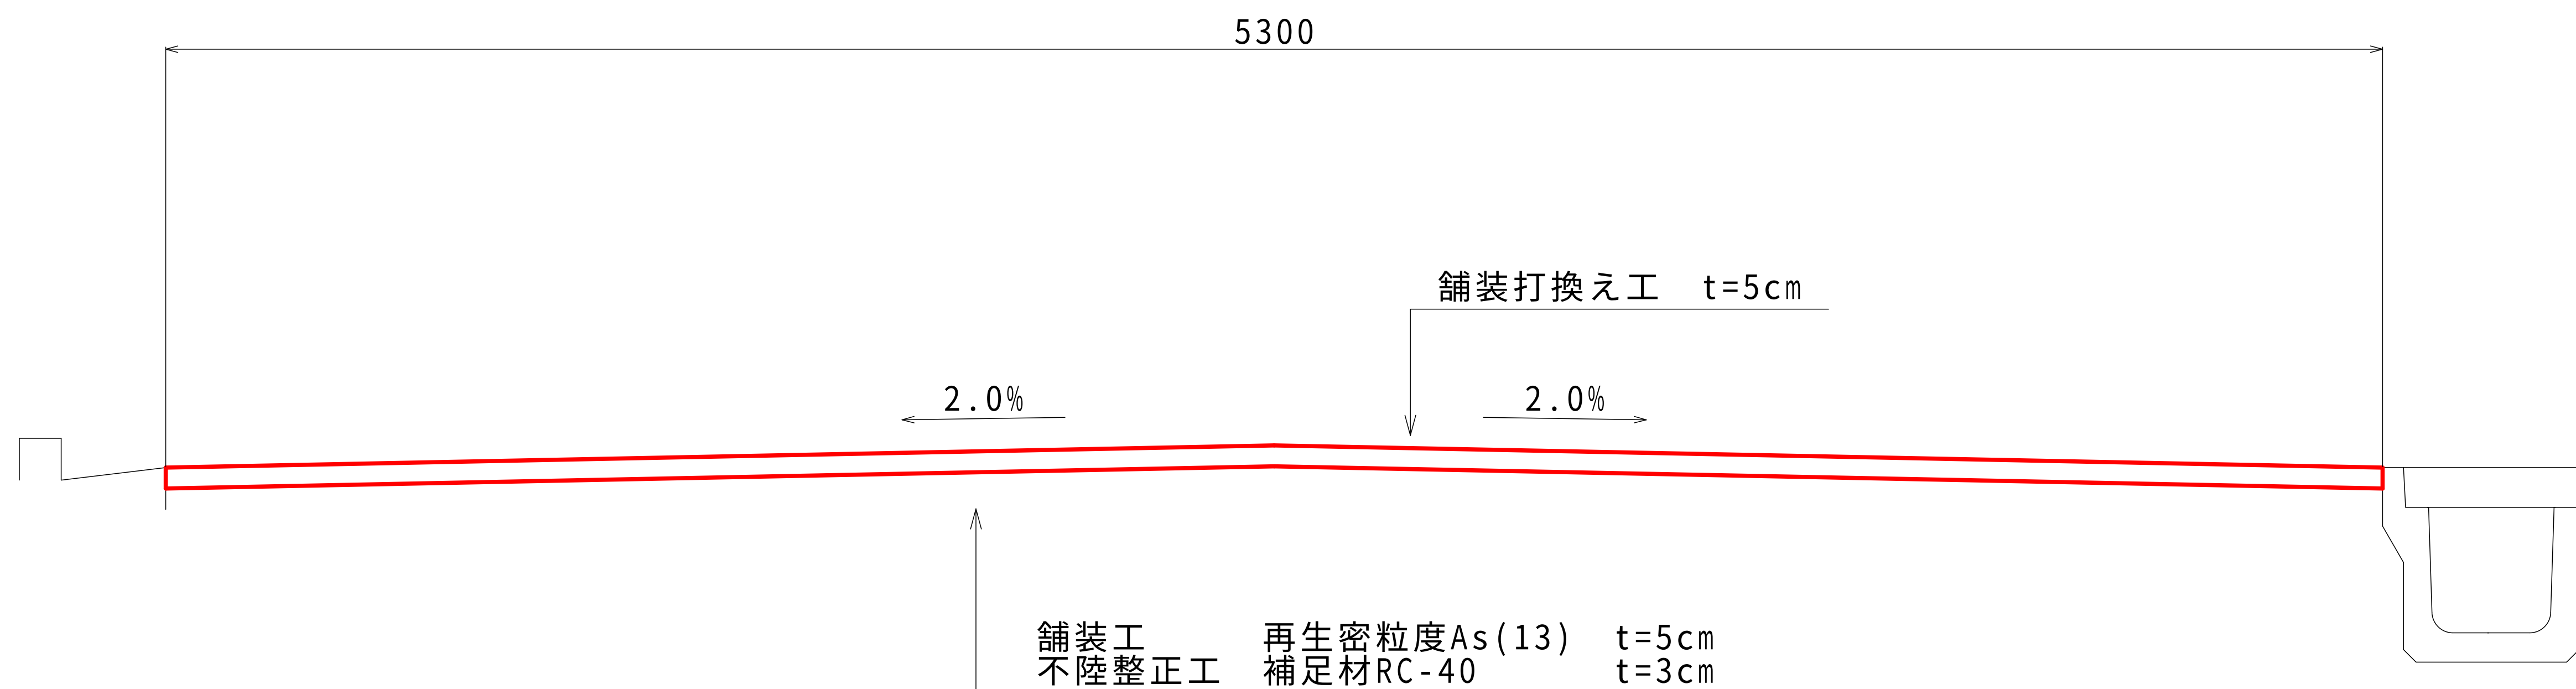

- ※ 1 横断勾配は参考値であるため、施工前に事前測量を行い、監督員と協議の上決定すること。
- ※ 2 本路線は過年度のオーバーレイ工事により既設舗装厚が5cmを上回る箇所が存在するため、不陸整正工に係る補足材厚及び仕切弁・マンホールの高さ調整について監督員と別途協議すること。


工事名	令和8年度 米団地12号線外4路線舗装修繕工事		
図面名	標準横断面図(2)		
作成年月日	令和8年7月		
尺 度	1:10 (A1)	図面番号	3
会社名			
事業者名	木 曽 岬 町		



舗装工参考図


S=1:50

B路線 No.0付近

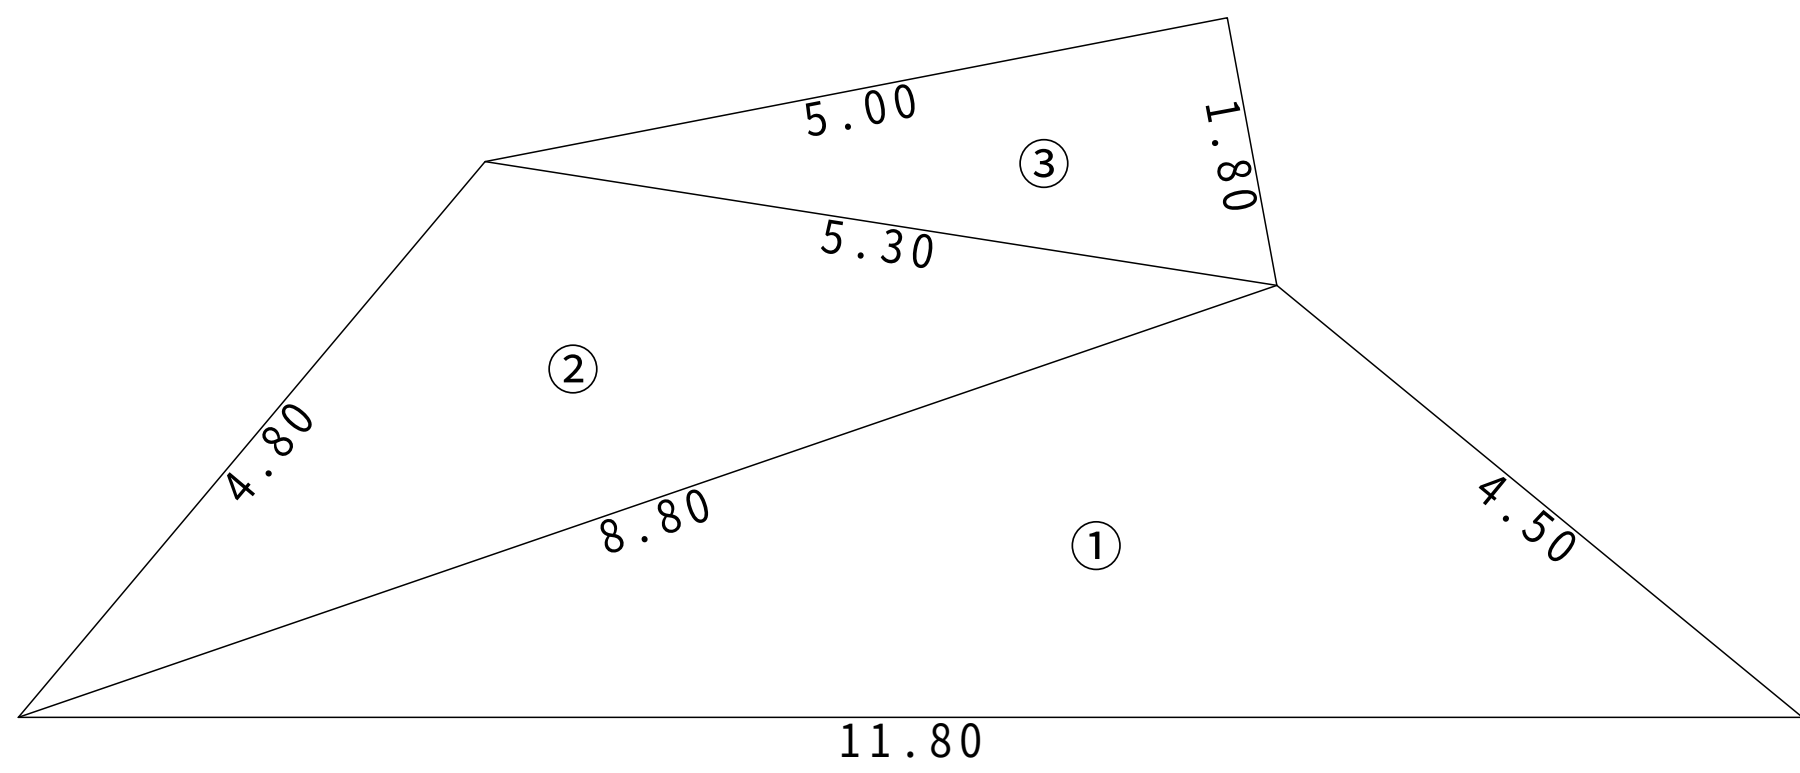


記号	測点	a	b	c	S	面積
	①	11.80	8.80	4.50	12.55	16.86
	②	8.80	4.80	5.30	9.45	10.89
	③	5.30	5.00	1.80	6.05	4.50

E路線 No.0付近

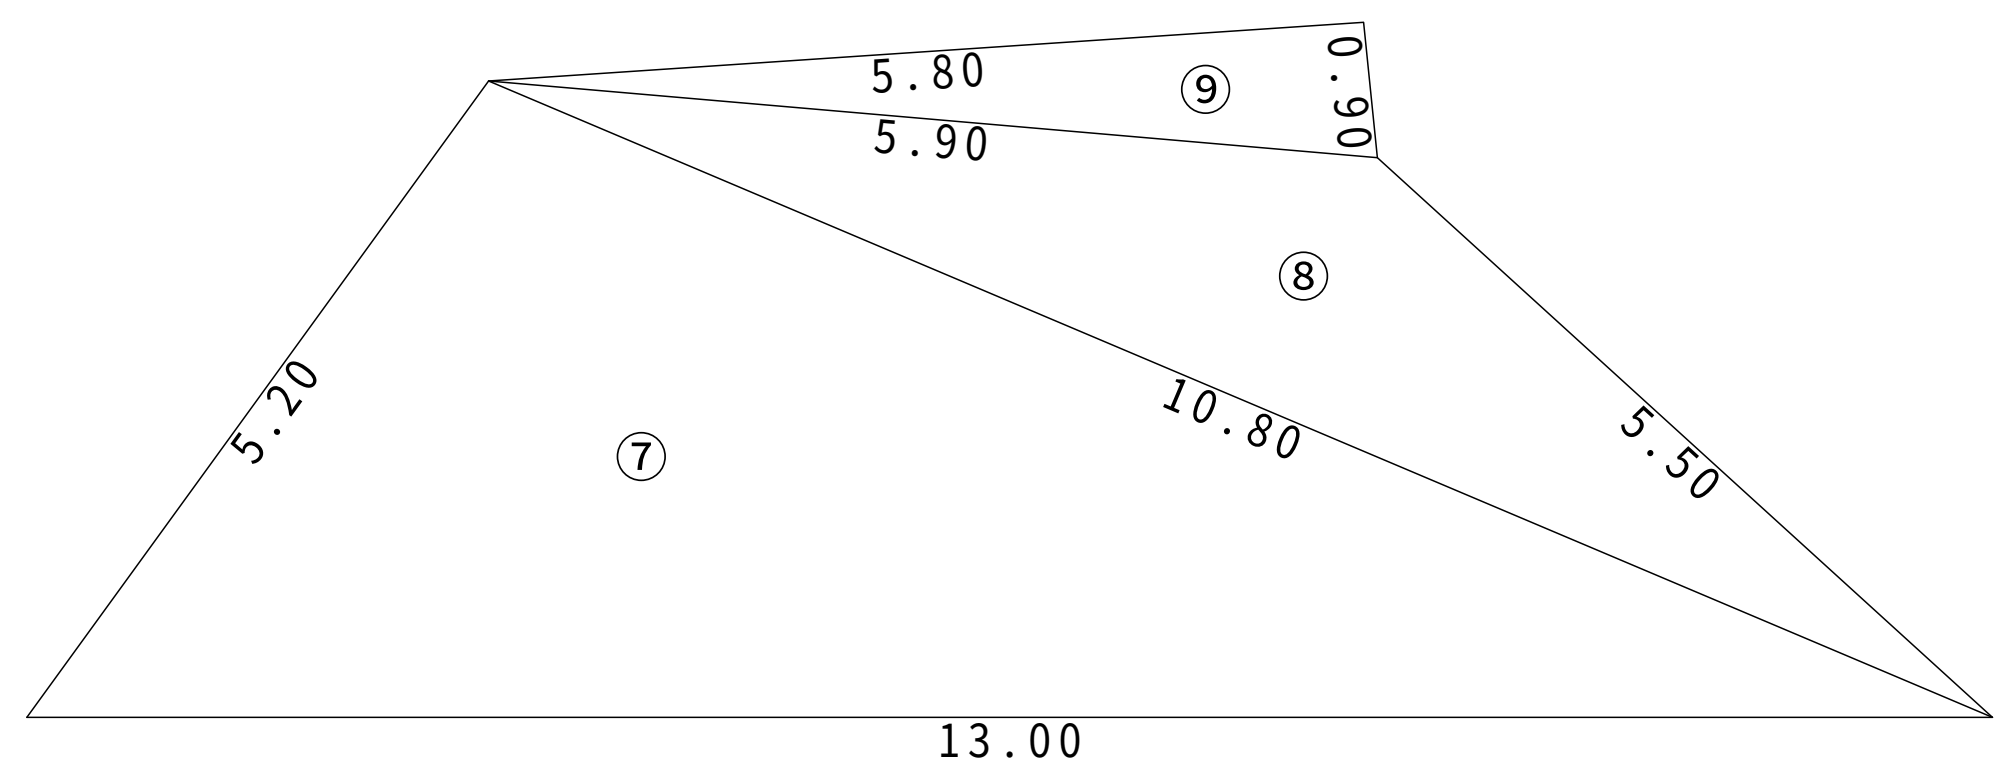

記号	測点	a	b	c	S	面積
	⑦	13.00	5.20	10.80	14.50	27.36
	⑧	10.80	5.90	5.50	11.10	9.85
	⑨	5.90	4.90	0.90	5.40	2.61


C路線 No.0付近

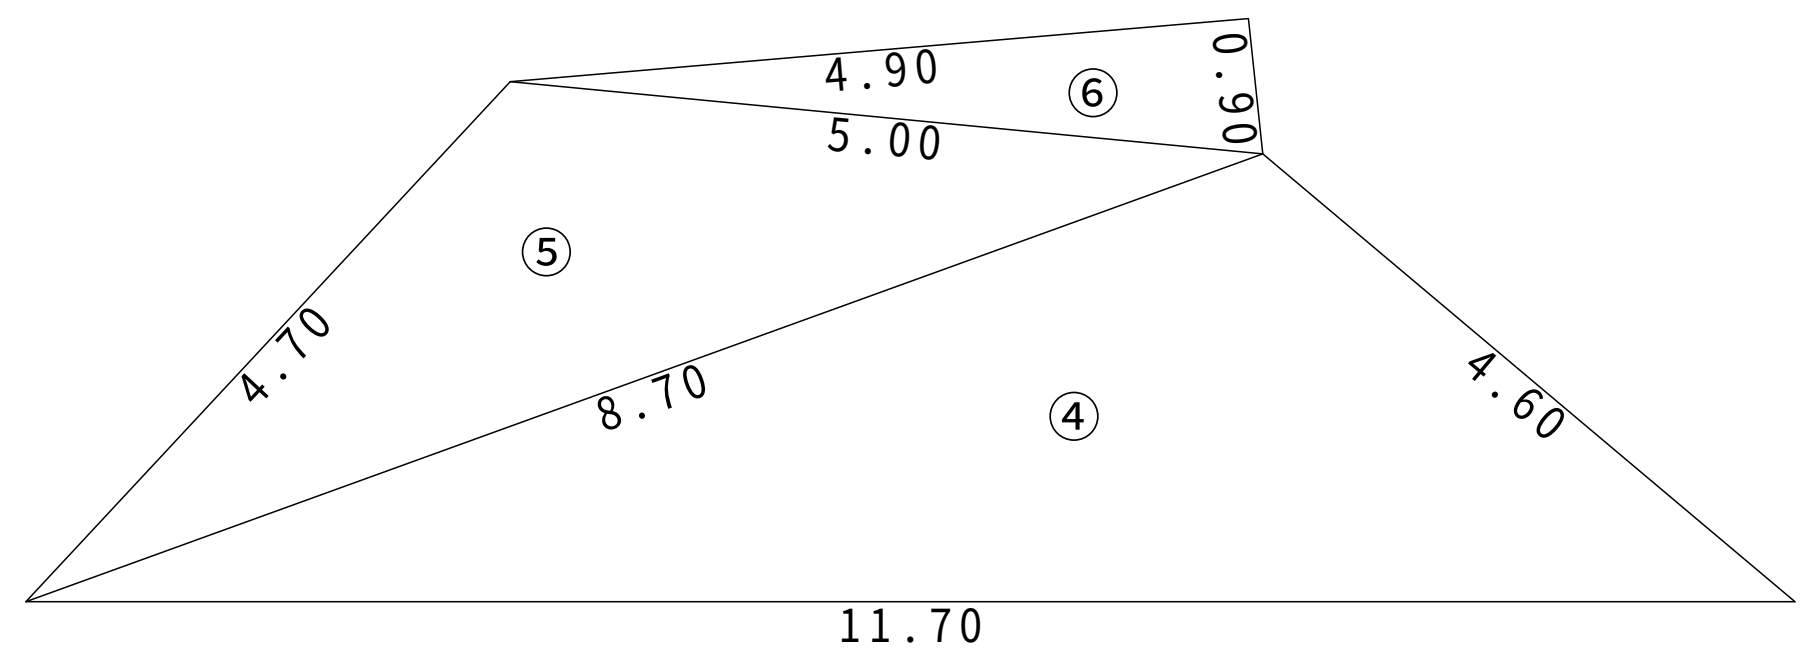

記号	測点	a	b	c	S	面積
	④	11.70	8.70	4.60	12.50	17.33
	⑤	8.70	4.70	5.00	9.20	9.32
	⑥	5.00	4.90	0.90	5.40	2.20

カラー舗装工参考図

S=1:30

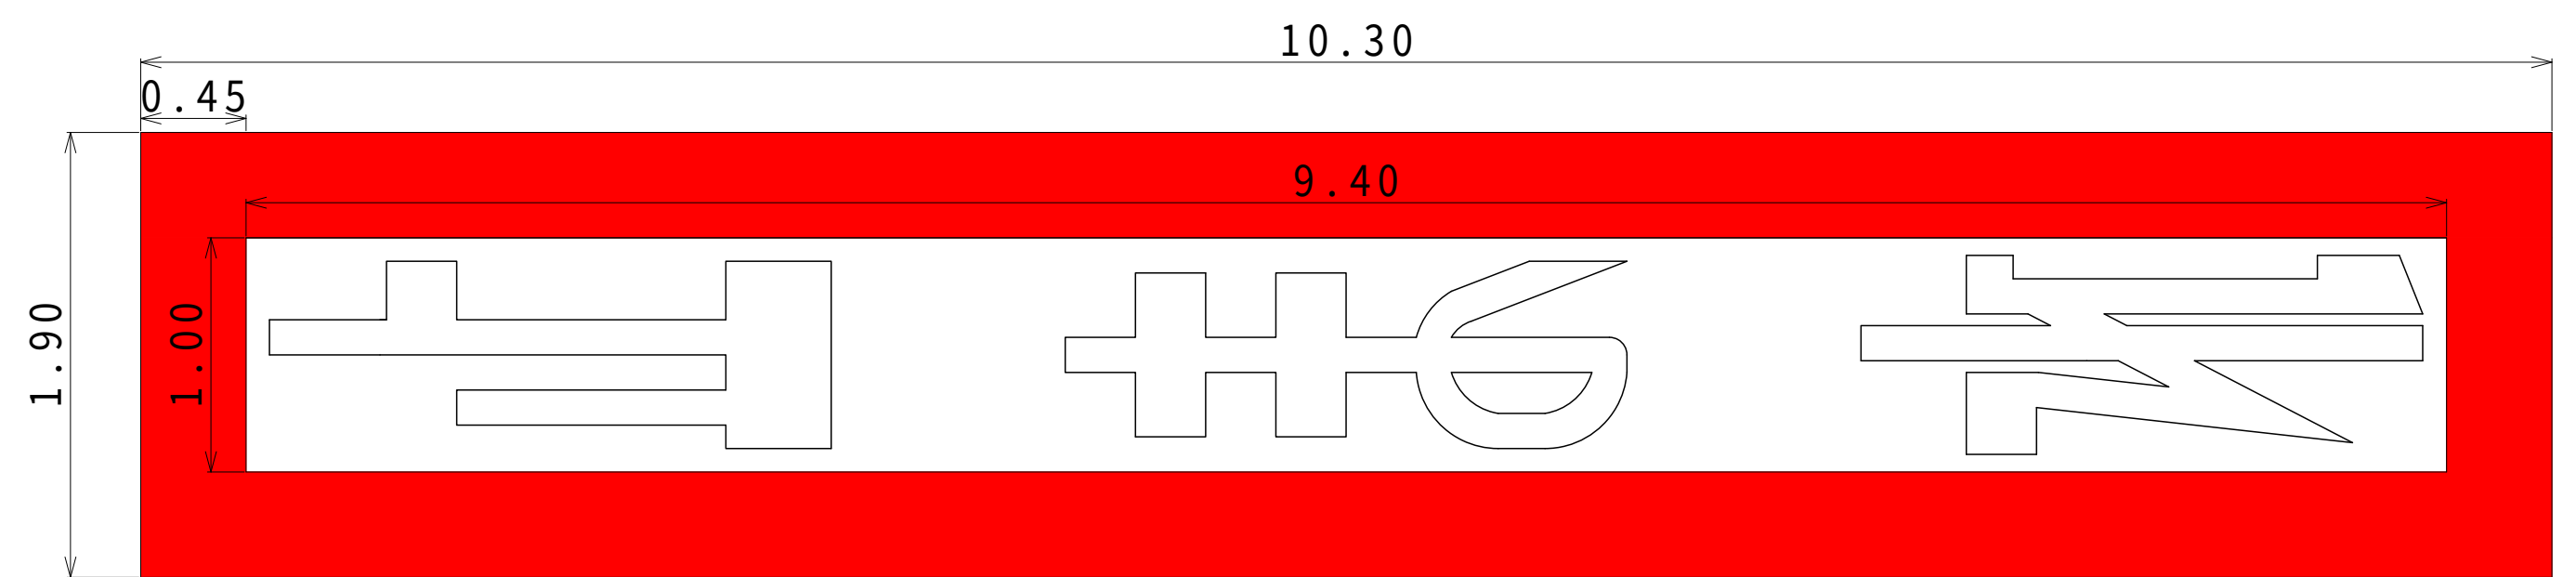

$A=1.90*10.30-1.00*9.40=10.17m^2$

工事名	令和8年度 栄団地12号線外4路線舗装修繕工事		
図面名	舗装工参考図		
作成年月日	令和8年7月		
尺 度	図示	図面番号	5
会社名			
事業者名	木 曾 岬 町		