



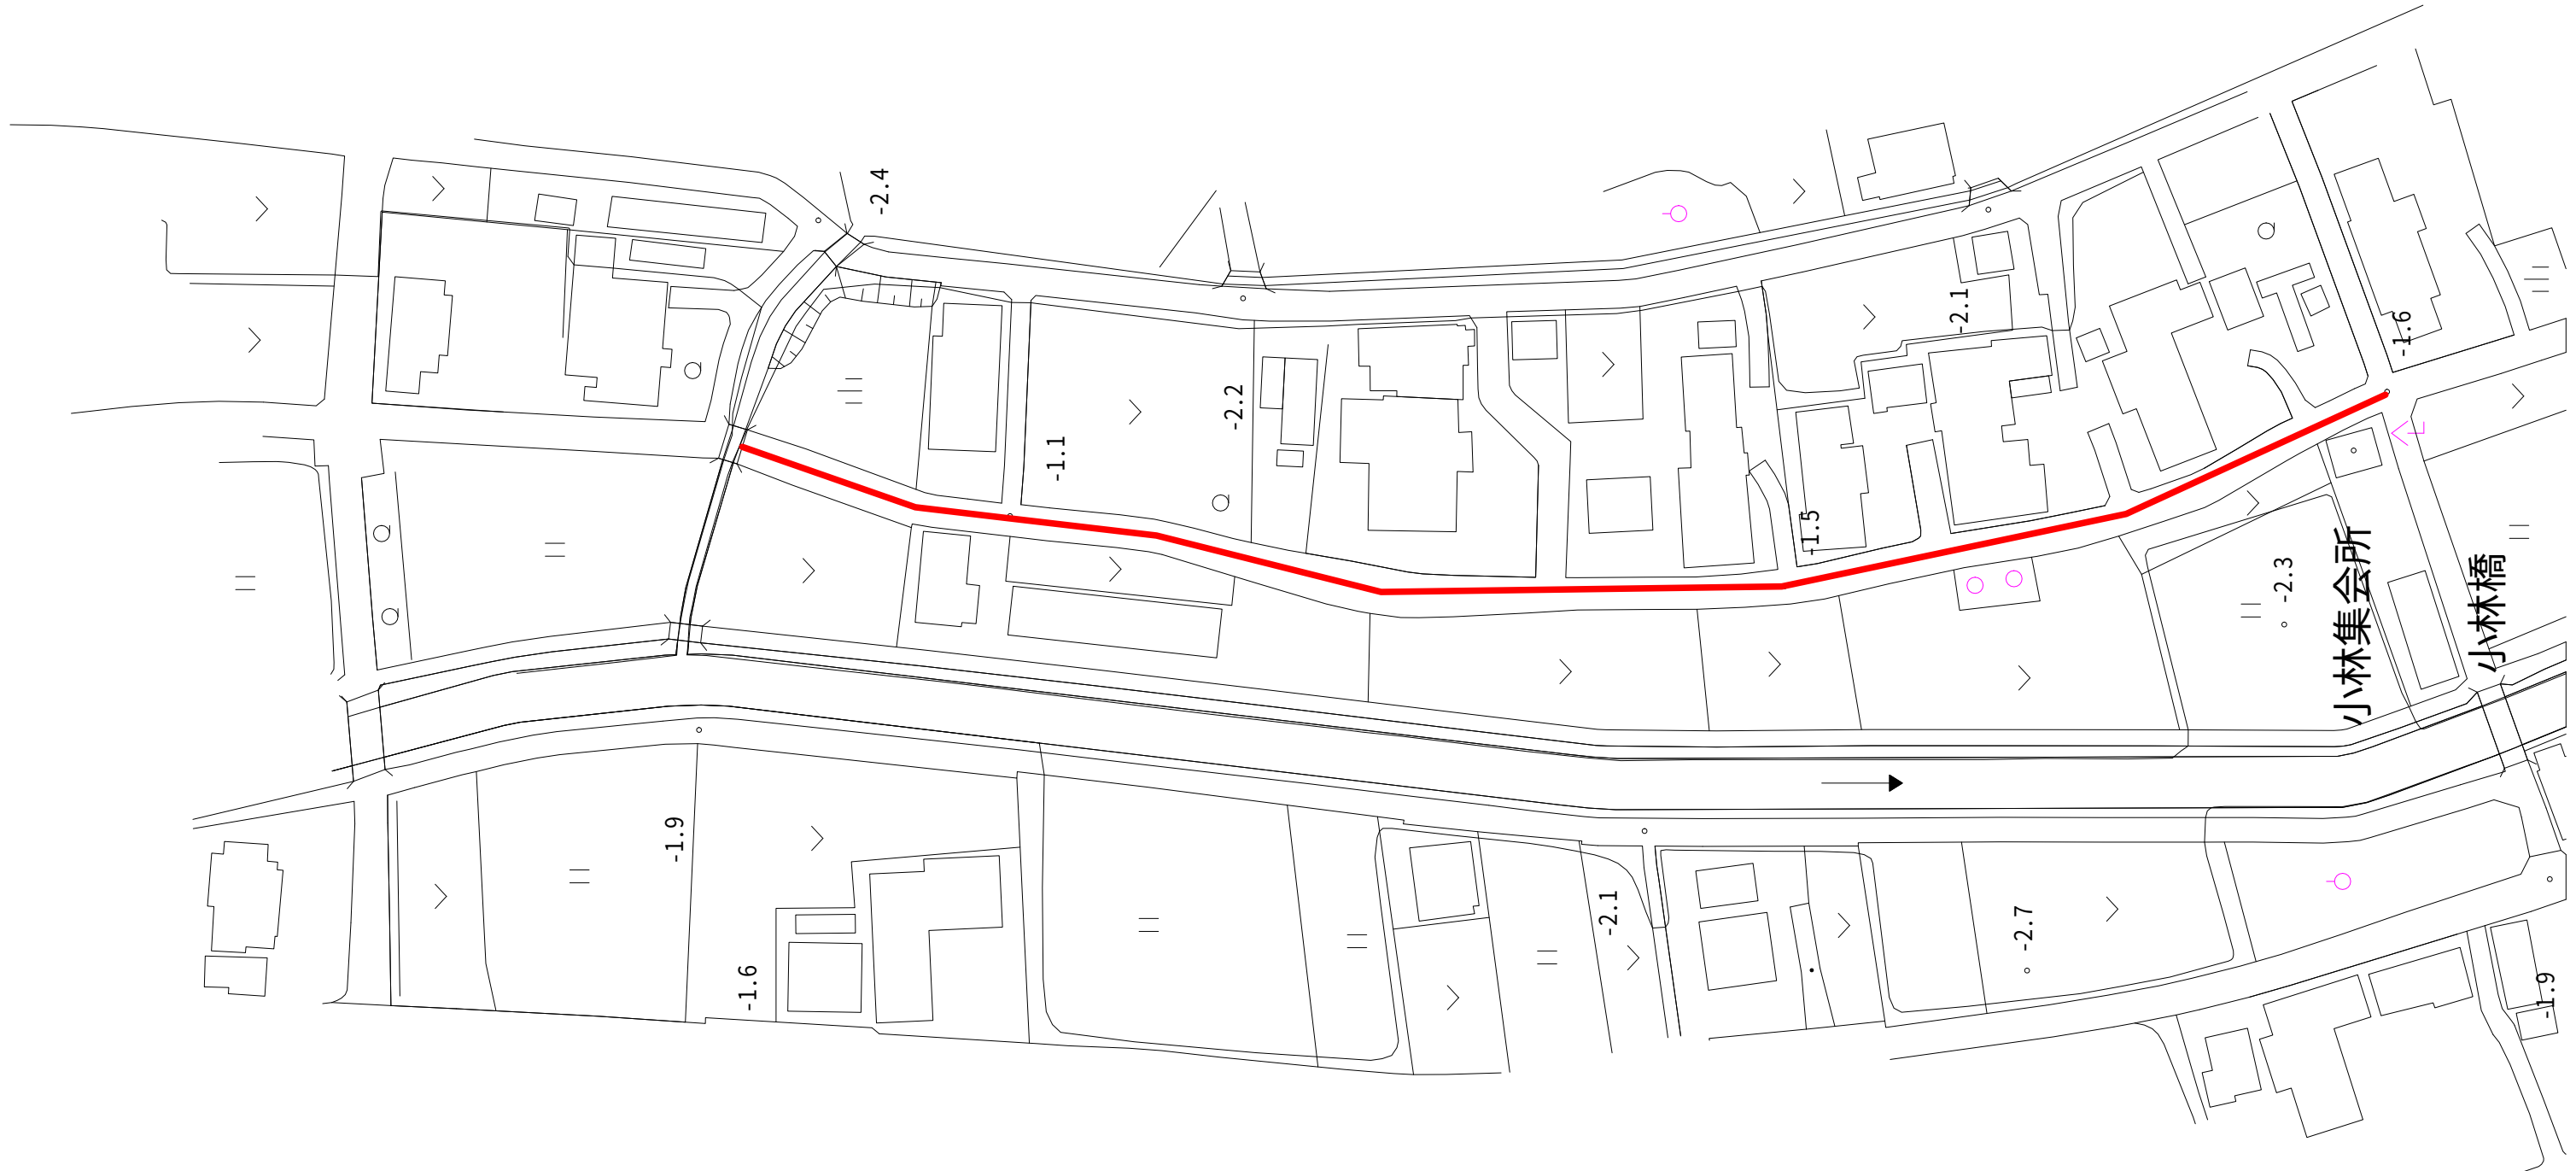


工 事 名	小林地内水道管布設替工事（第一工区）		
図 面 名	平 面 図		
作成年月日	令和 8 年 6 月		
縮 尺		図面番号	1
事業者名	木曽岬町建設課		


工法図
1:F

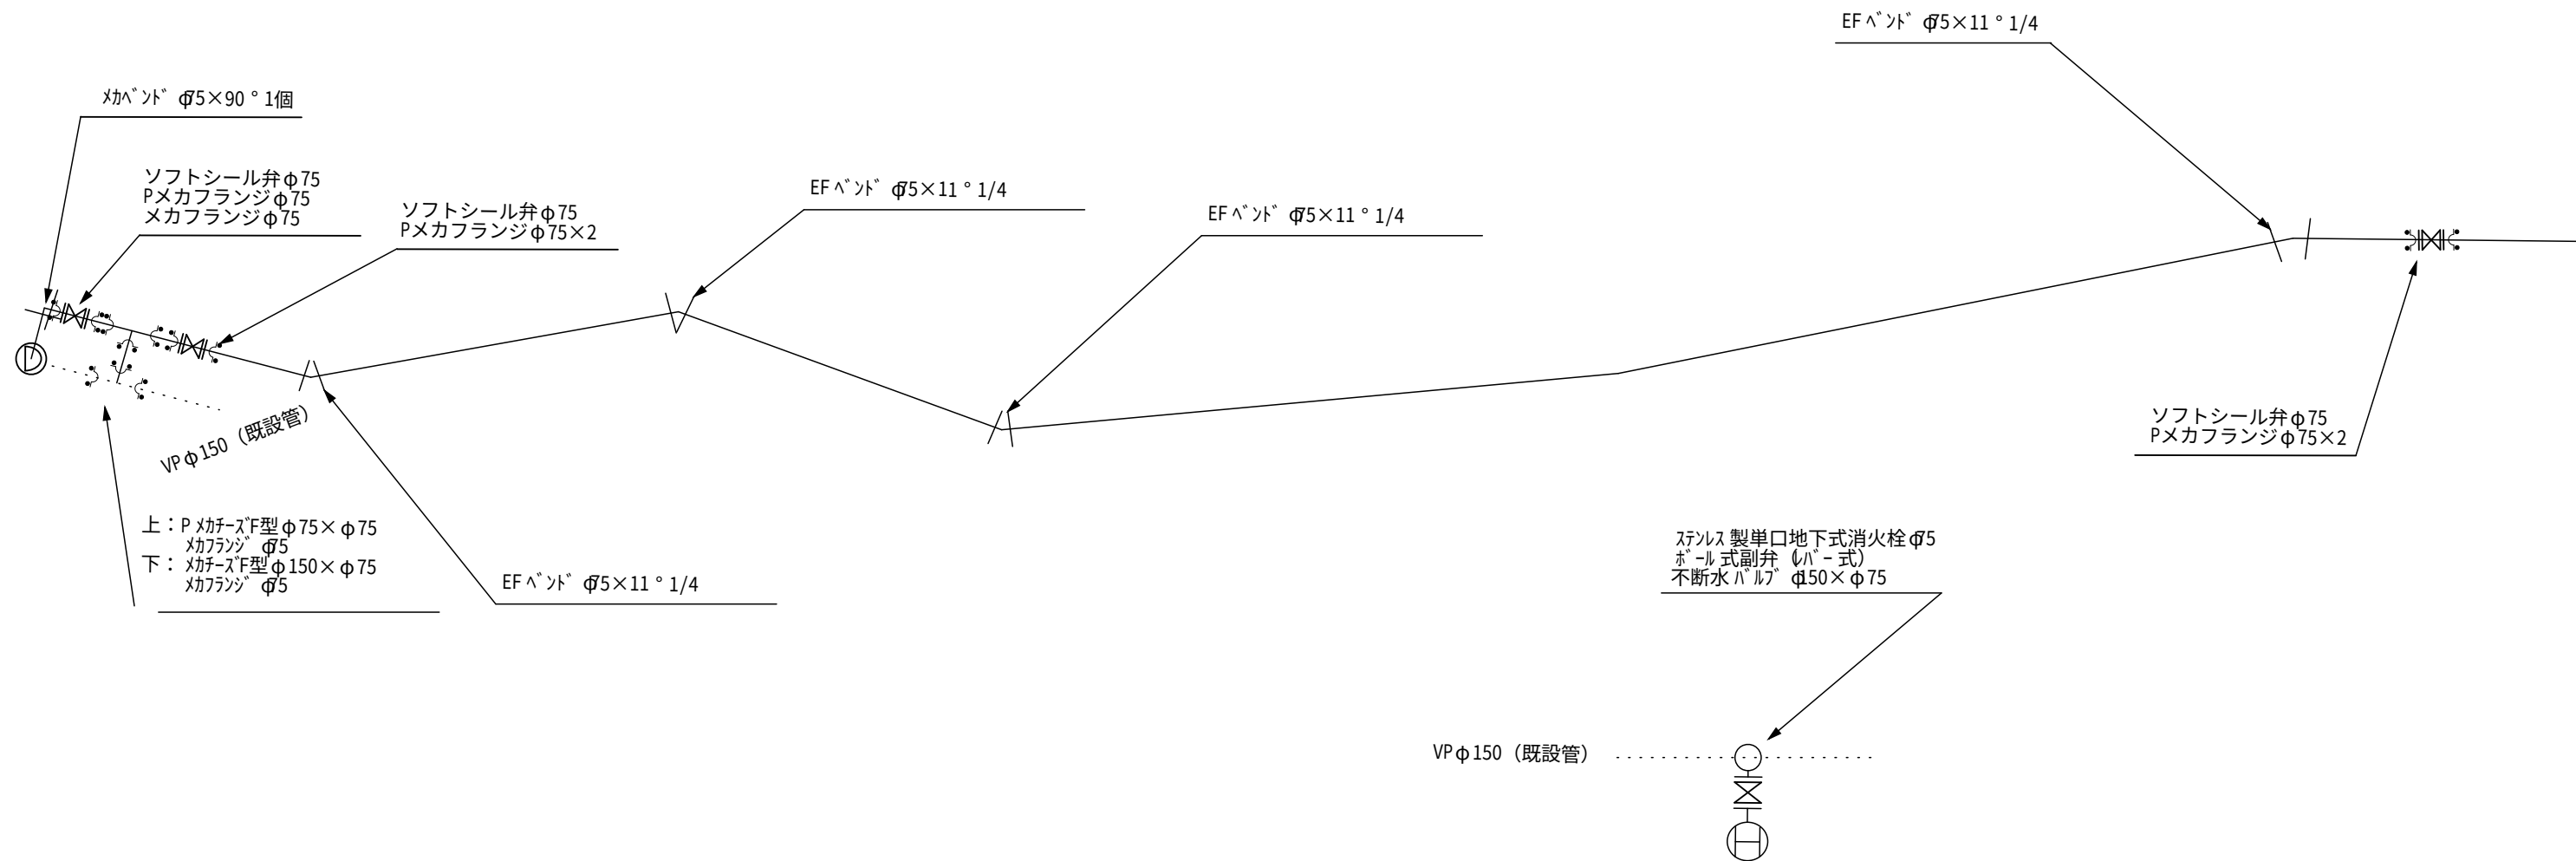

舗装仮復旧

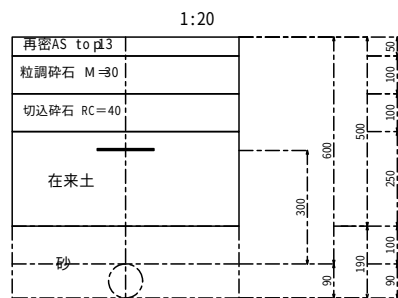

No.0~EP

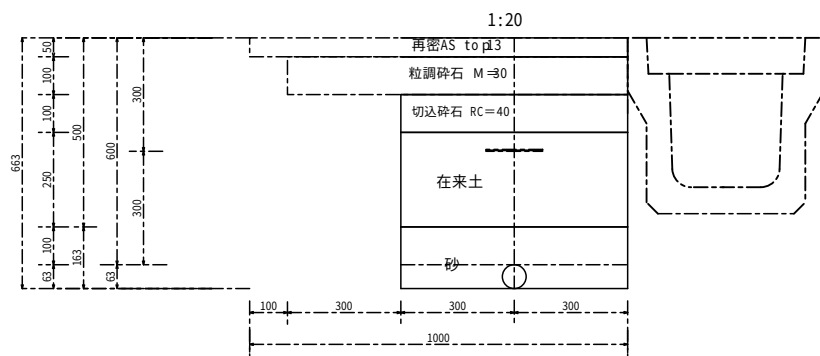

施工延長 L=249m
(管布設延長 L=249m)
 $\phi 75$ (PE) L=245m
 $\phi 75$ (VP) L=4m
消火栓 1基

工事名	小林地内水道管布設替工事 (第一工区)		
図面名	工法図		
作成年月日	令和 8 年 7 月		
縮尺	1/F	図面番号	2
事業者名	木曽峠町役場 建設課		