



計画平面図(1)

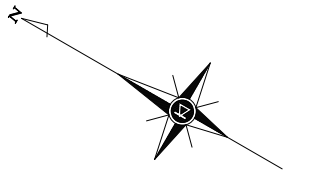


路面切削工 施工延長 L=500m
A=2,260m²、表層工 A=2,260m²

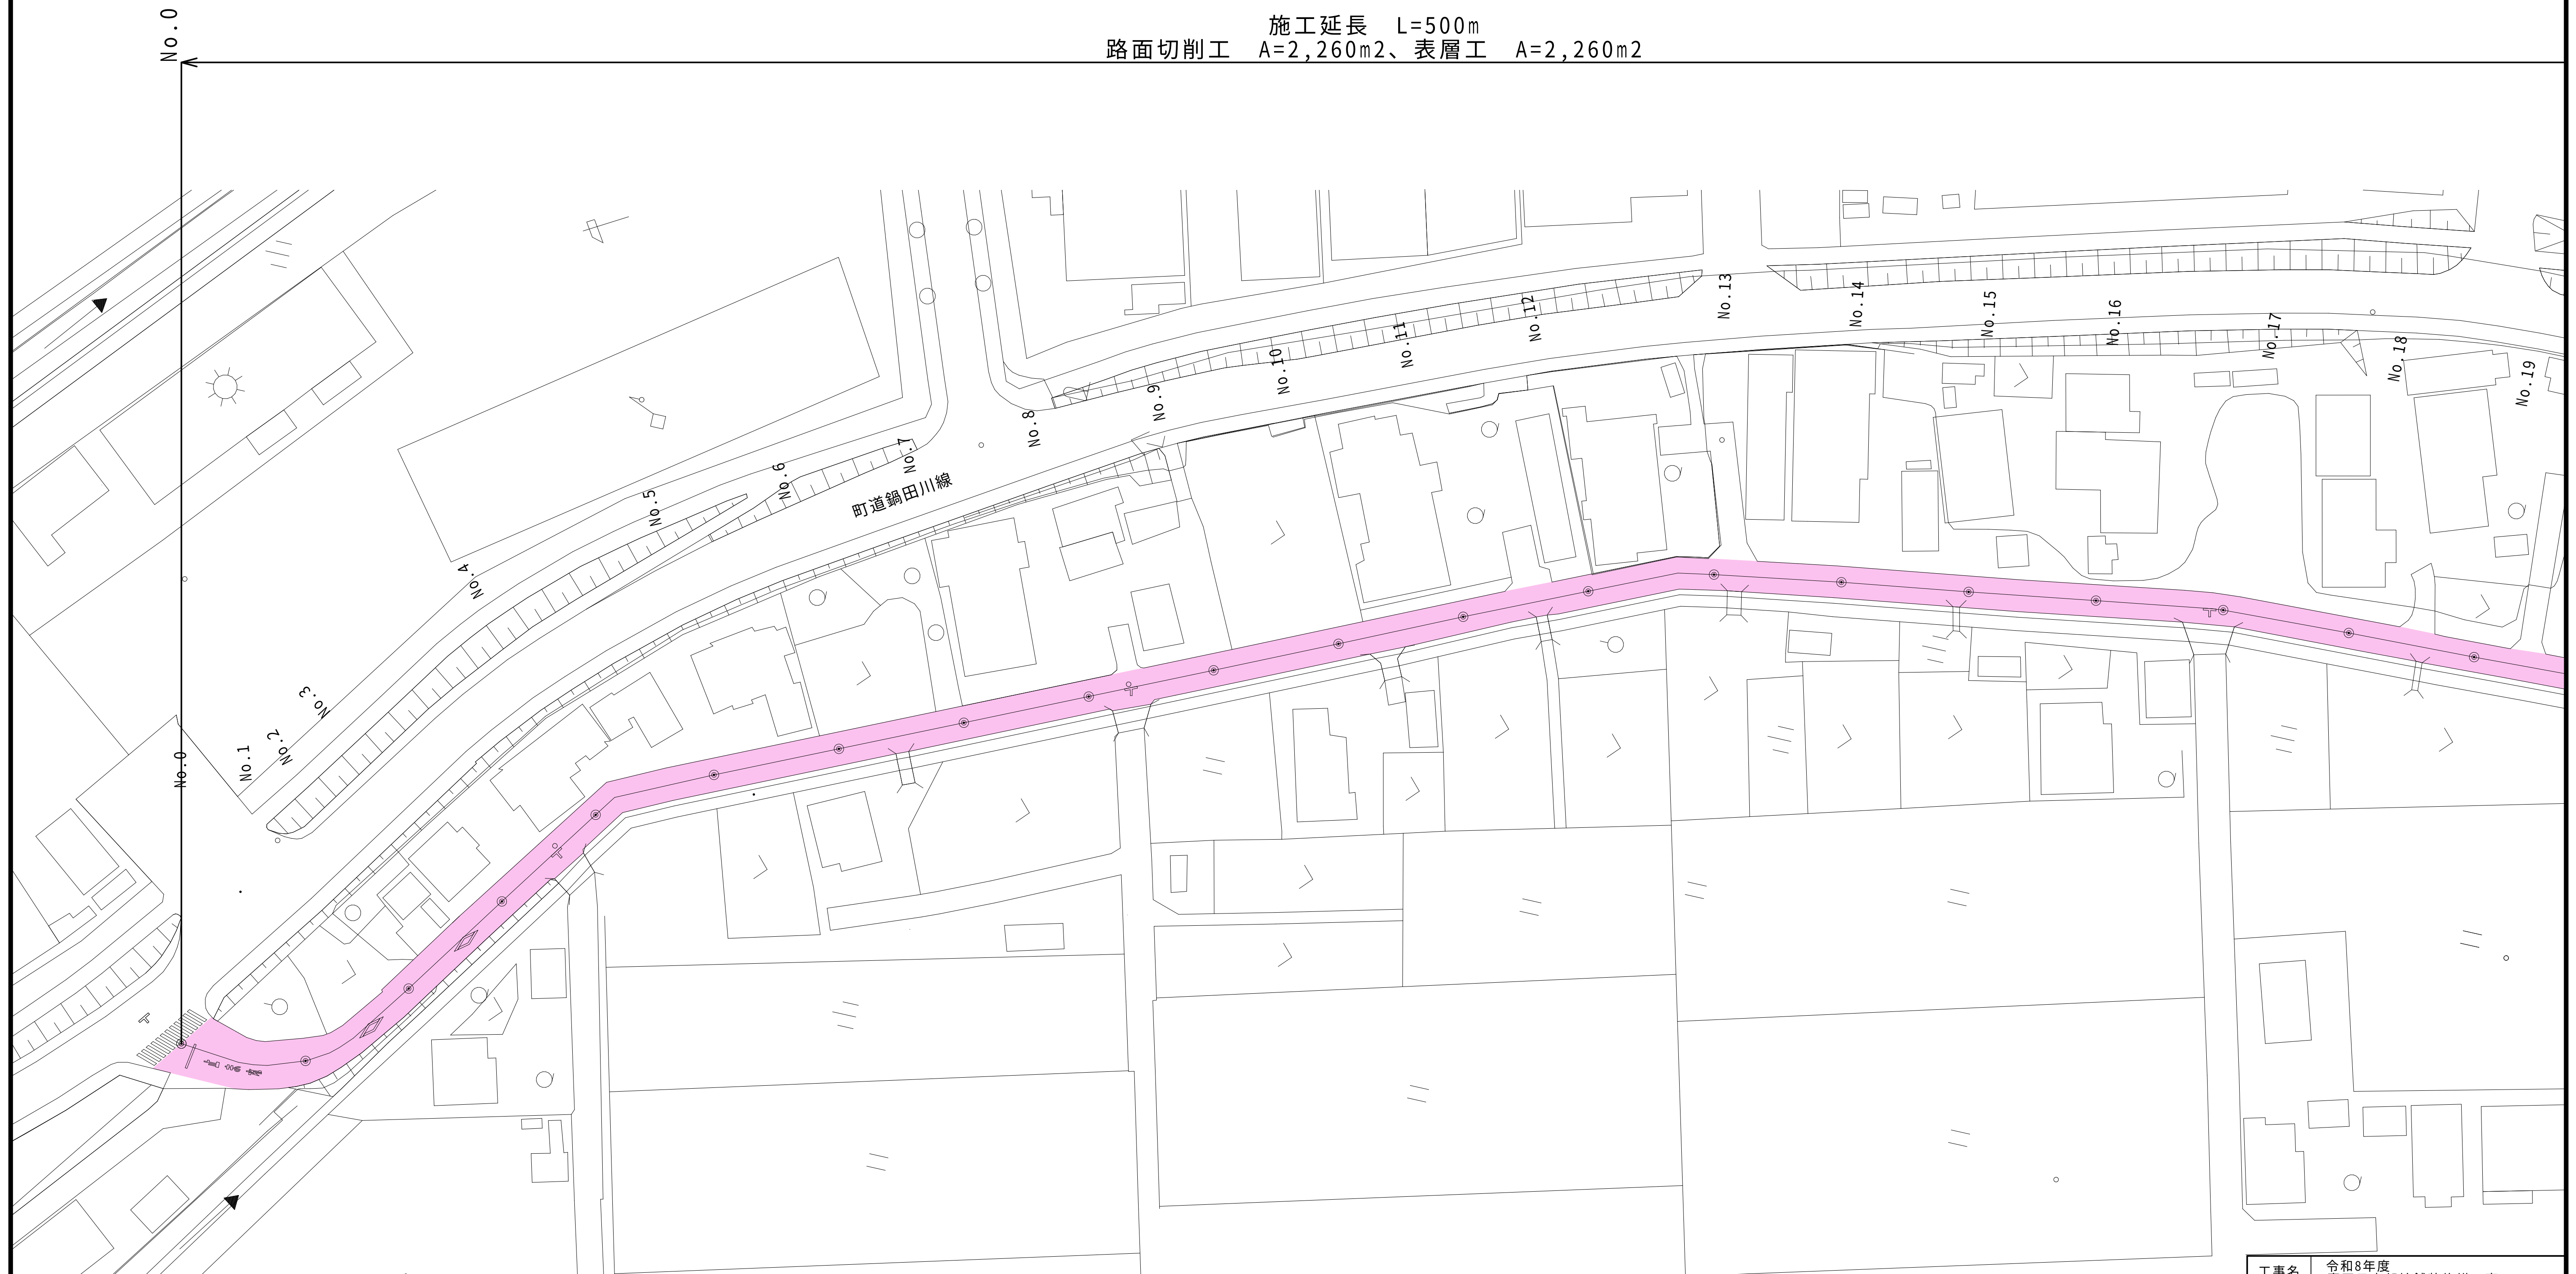


工事名	令和8年度 富田子内部線舗装修繕工事		
図面名	計画平面図		
作成年月日	令和8年10月		
尺 度	1:500 (A1)	図面番号	1
会社名			
事業者名	木 曾 岬 町		

計画平面図(2)

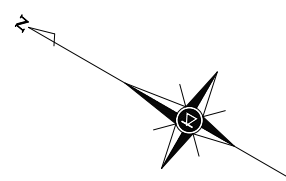


路面切削工 施工延長 L=500m
A=2,260m2、表層工 A=2,260m2

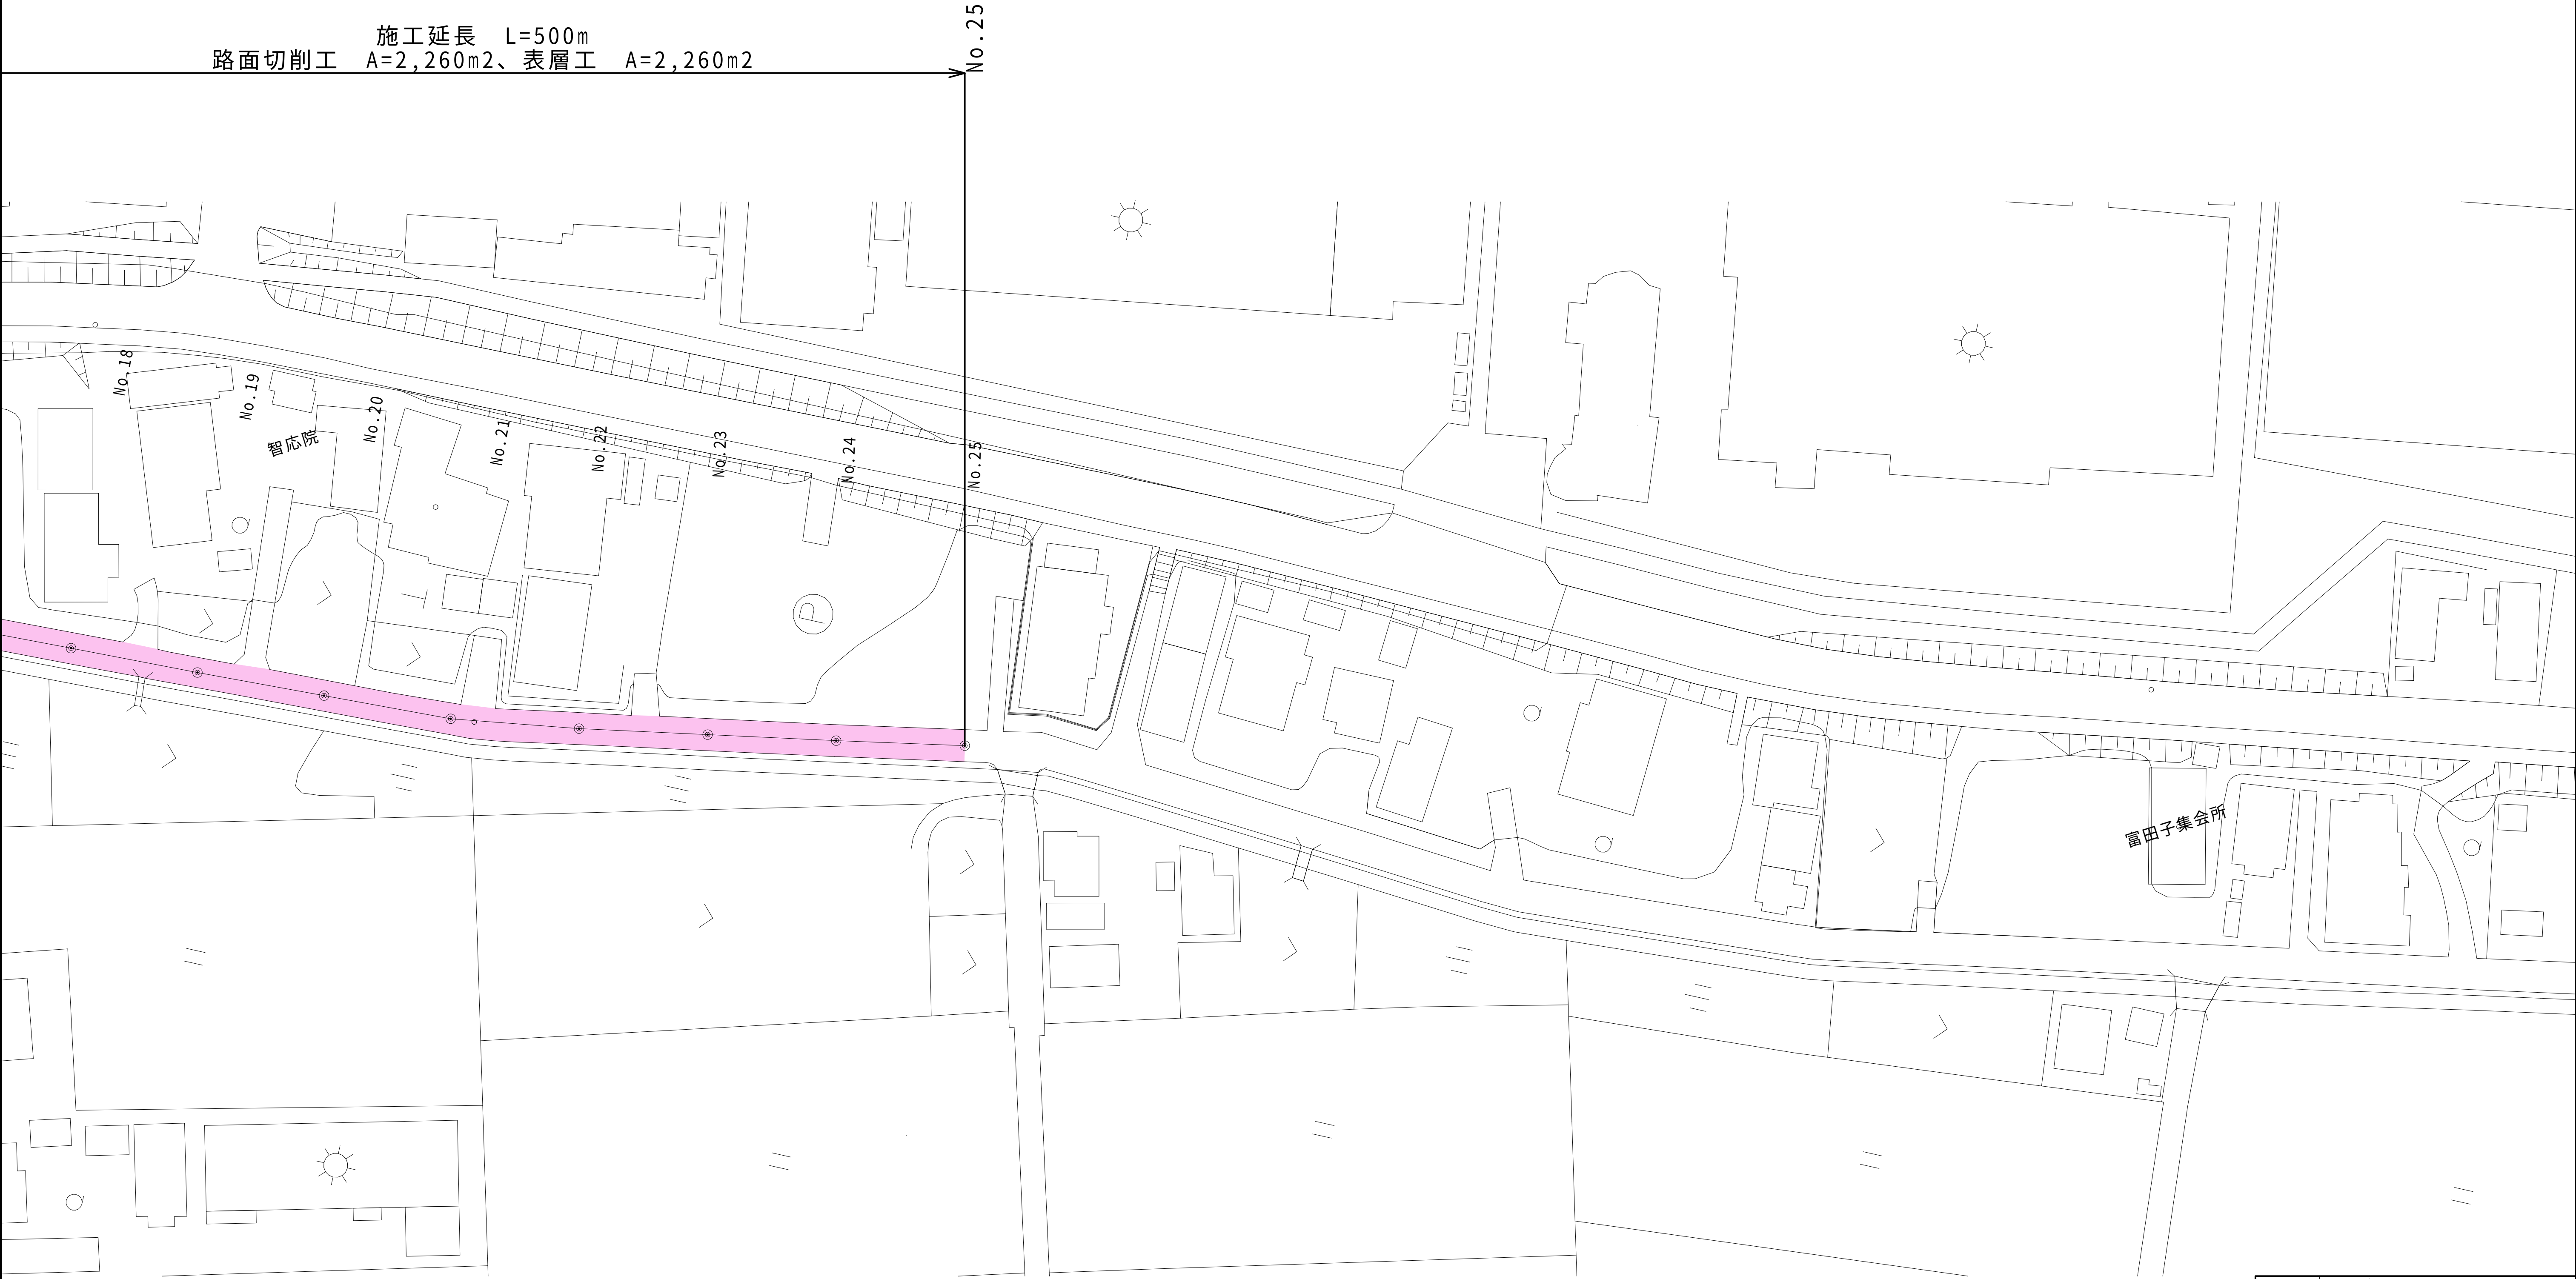

工事名	令和8年度 富田子内部線舗装修繕工事		
図面名	計画平面図(2)		
作成年月日	令和8年10月		
尺 度	1:500 (A1)	図面番号	2
会社名			
事業者名	木 曾 岬 町		

標準横断図


No.6付近

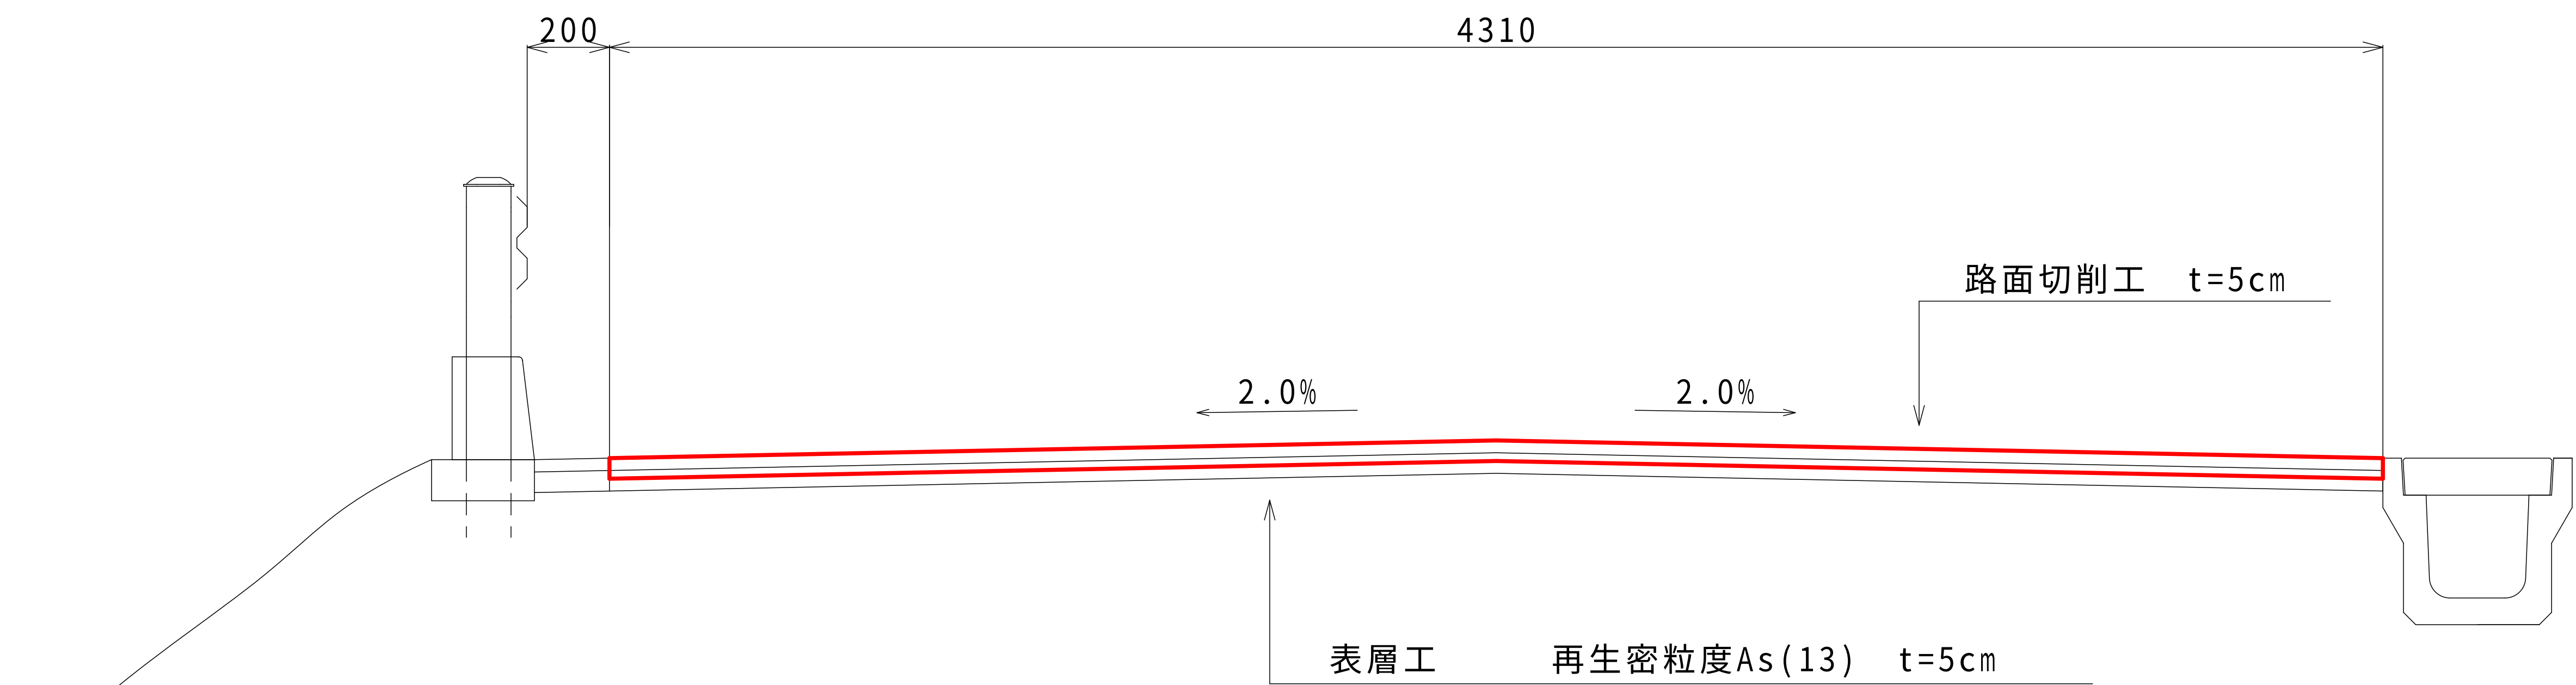

※ 1 横断勾配は参考値であるため、施工前に事前測量を行い、監督員と協議の上決定すること。



工事名	令和8年度 富田子内部線舗装修繕工事		
図面名	標準横断図		
作成年月日	令和8年10月		
尺 度	1:10 (A1)	図面番号	3
会社名			
事業者名	木 曾 岬 町		

区画線工図(1)

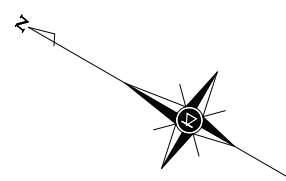

工事名	令和8年度 富田子内部線舗装修繕工事		
図面名	区画線工図		
作成年月日	令和8年10月		
尺 度	1:500 (A1)	図面番号	4
会社名			
事業者名	木曾岬町		

区画線工図(2)

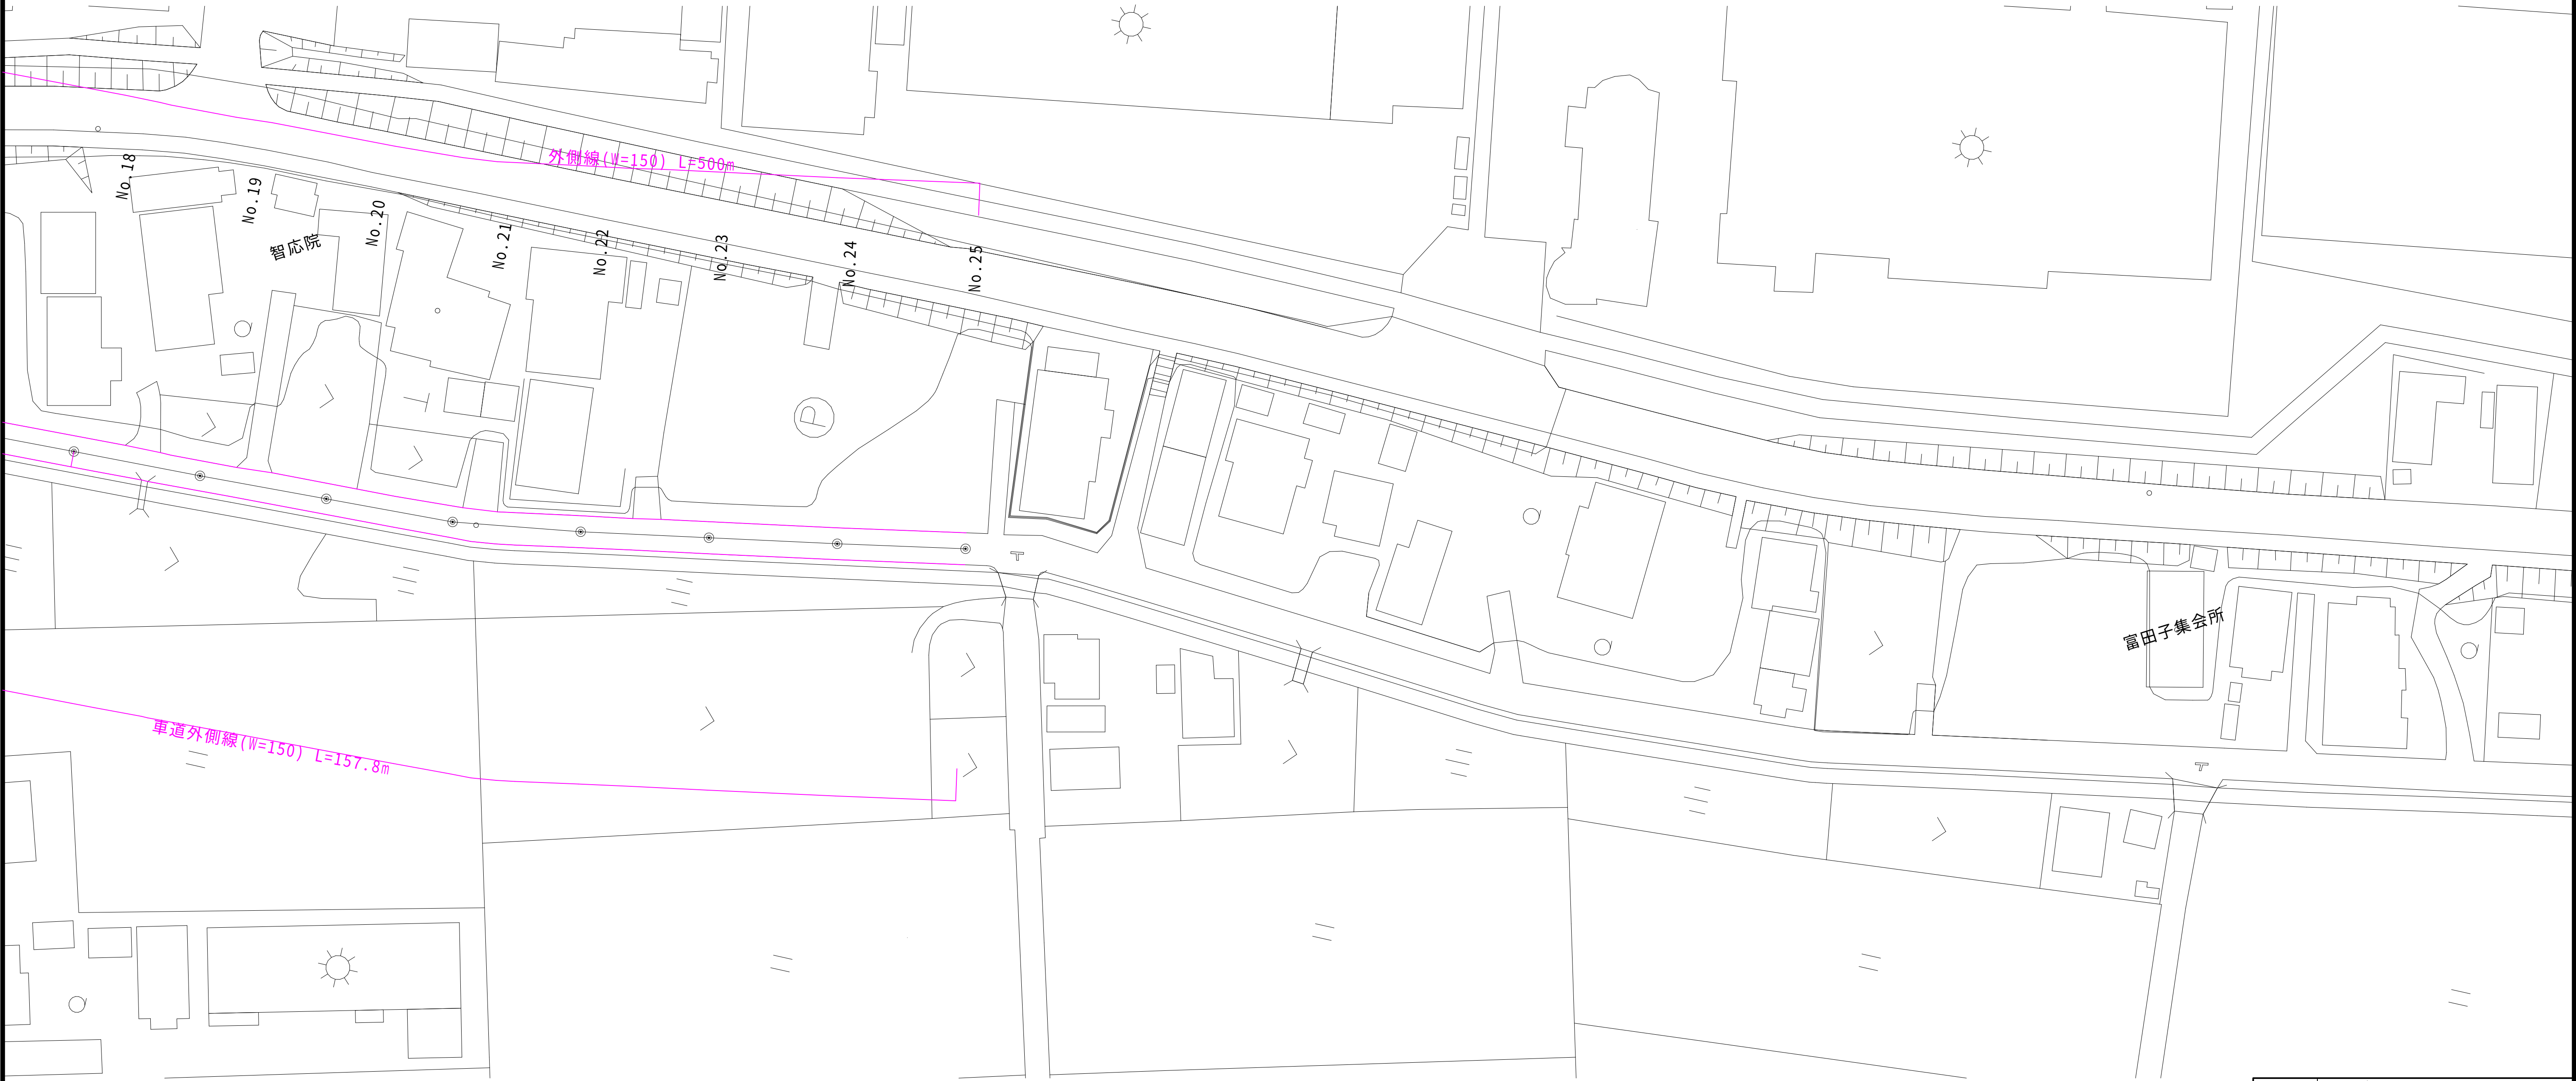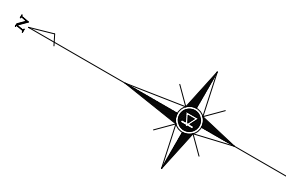

工事名	令和8年度 富田子内部線舗装修繕工事		
図面名	区画線工図(2)		
作成年月日	令和8年9月		
尺 度	1:500 (A1)	図面番号	5
会社名			
事業者名	木 曾 岬 町		