




平面図 S=1:100

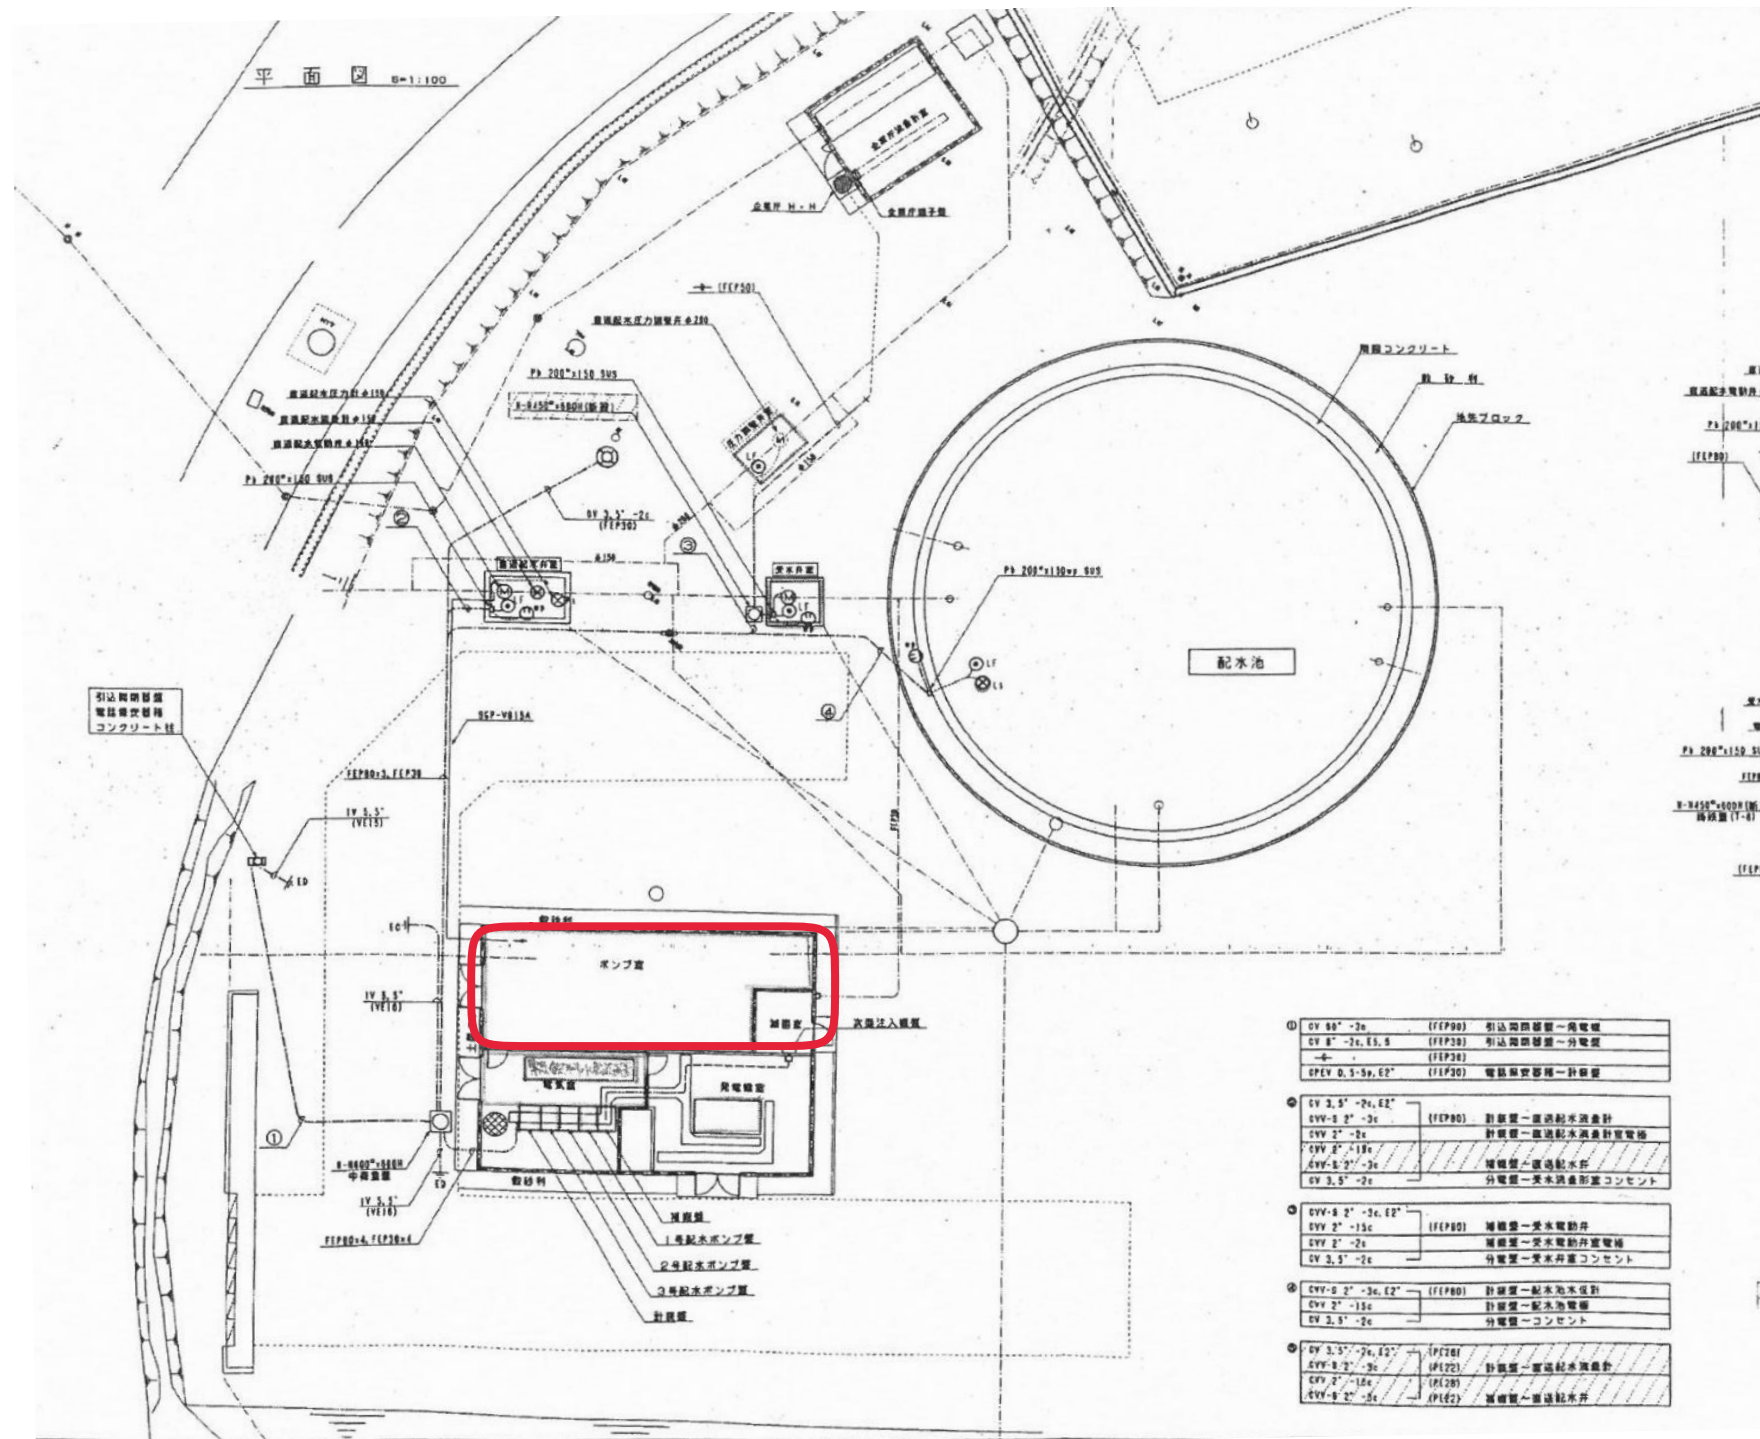

直送配水弁室 S=1:50

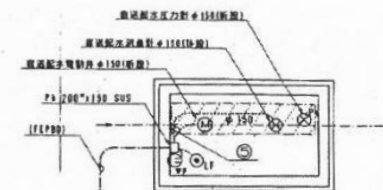

受水電動弁室 S=1:50

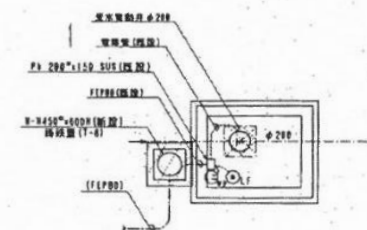


今施工

弘法池ポンプ室

