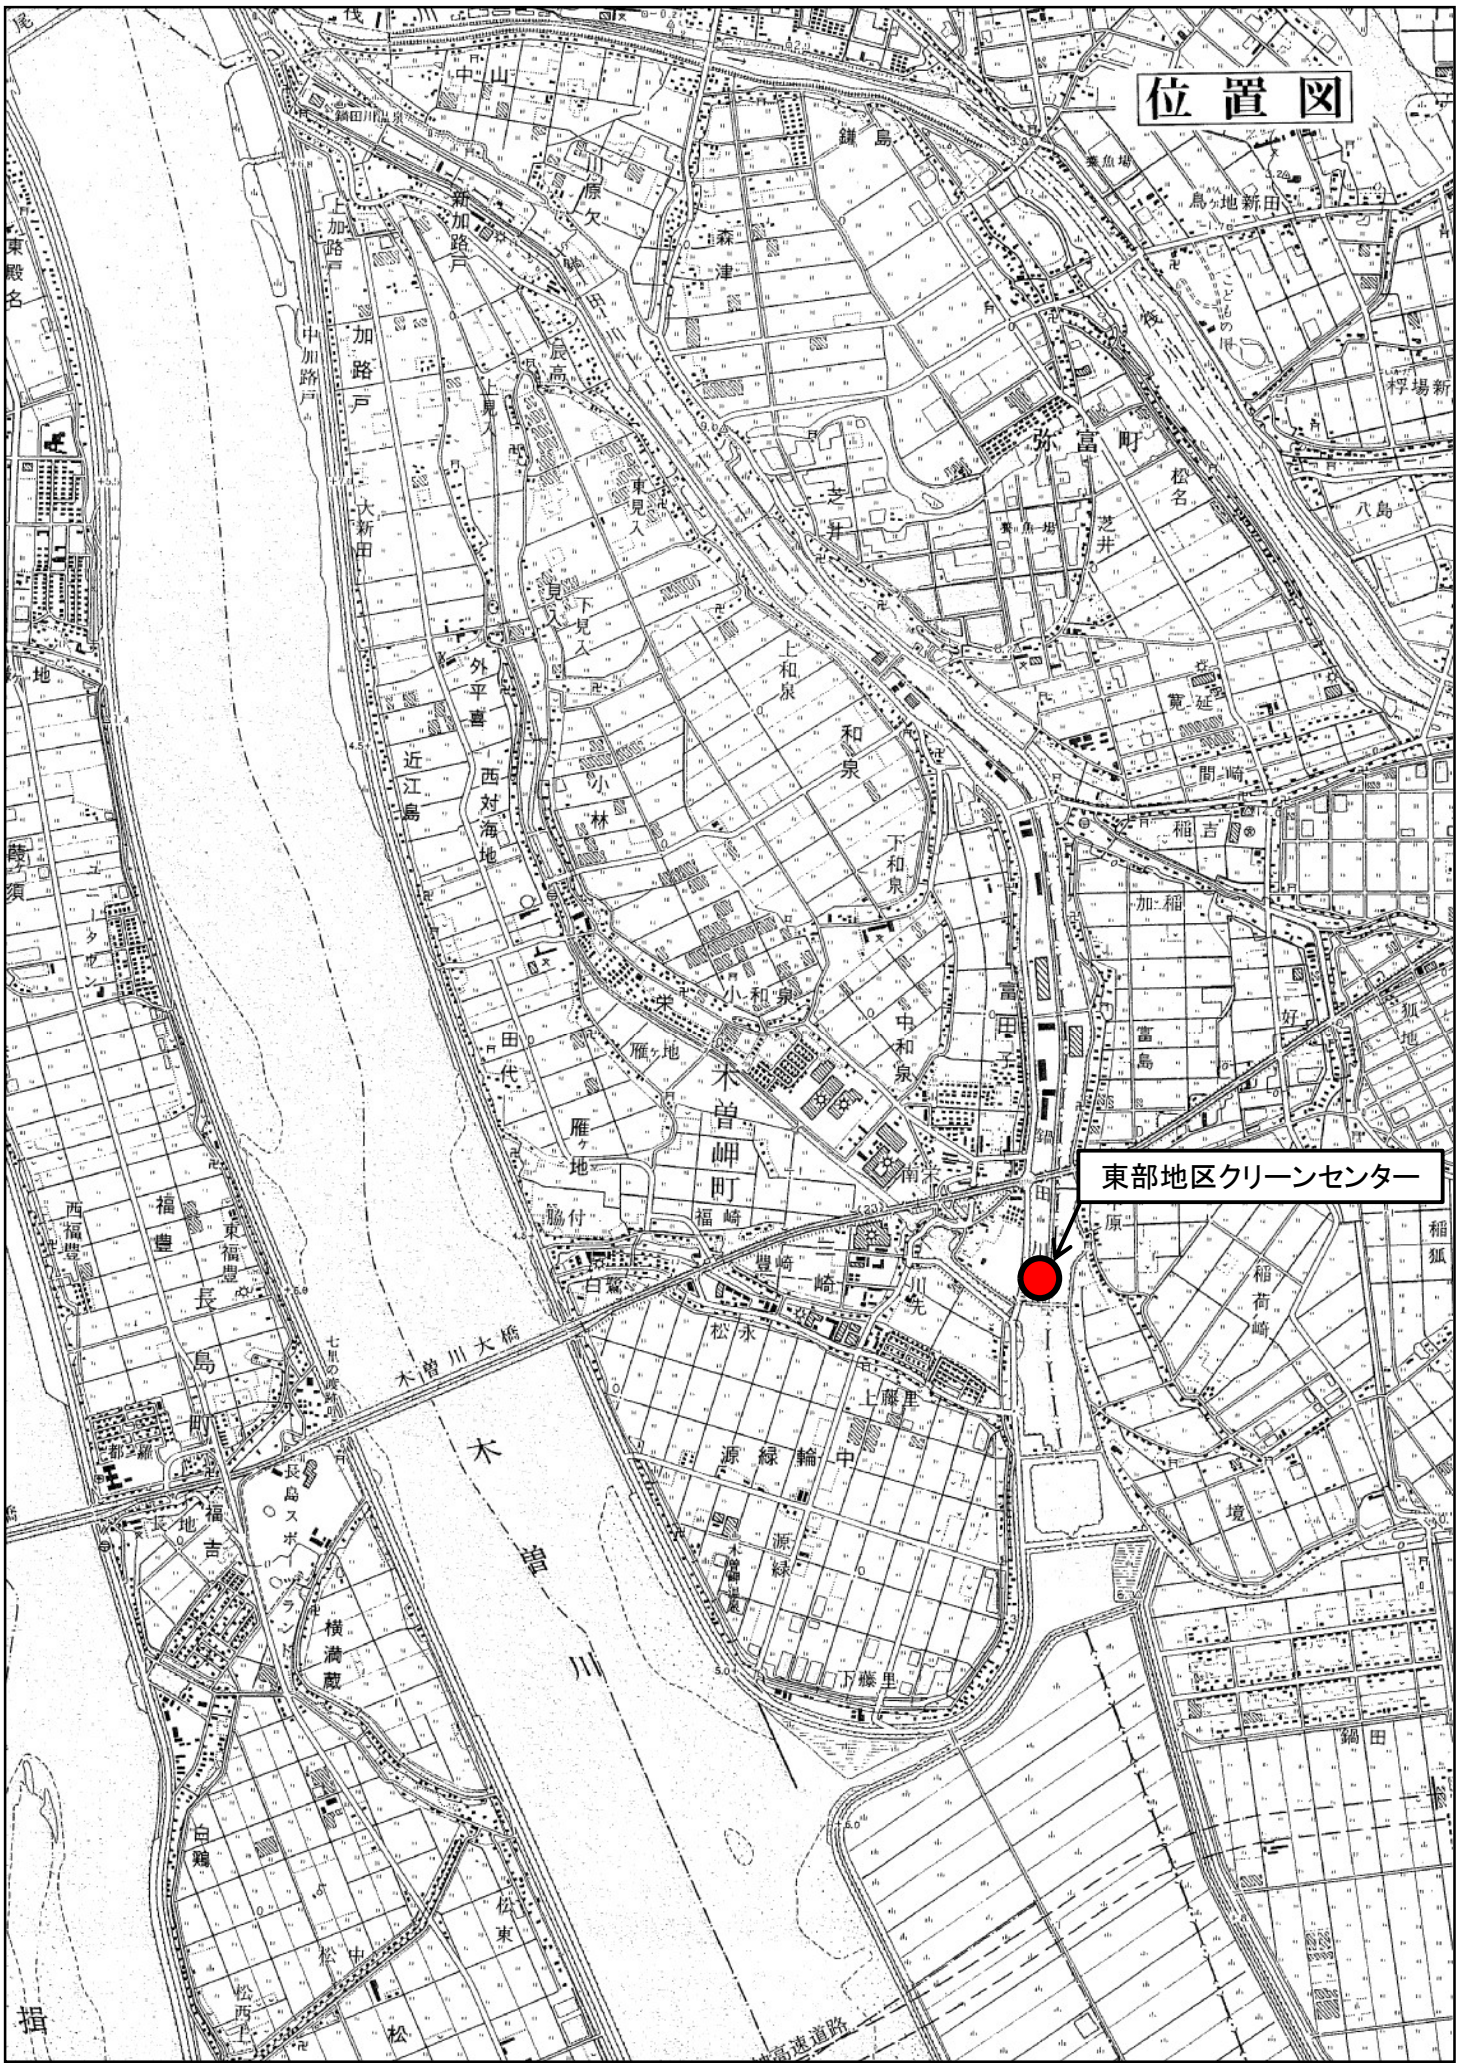
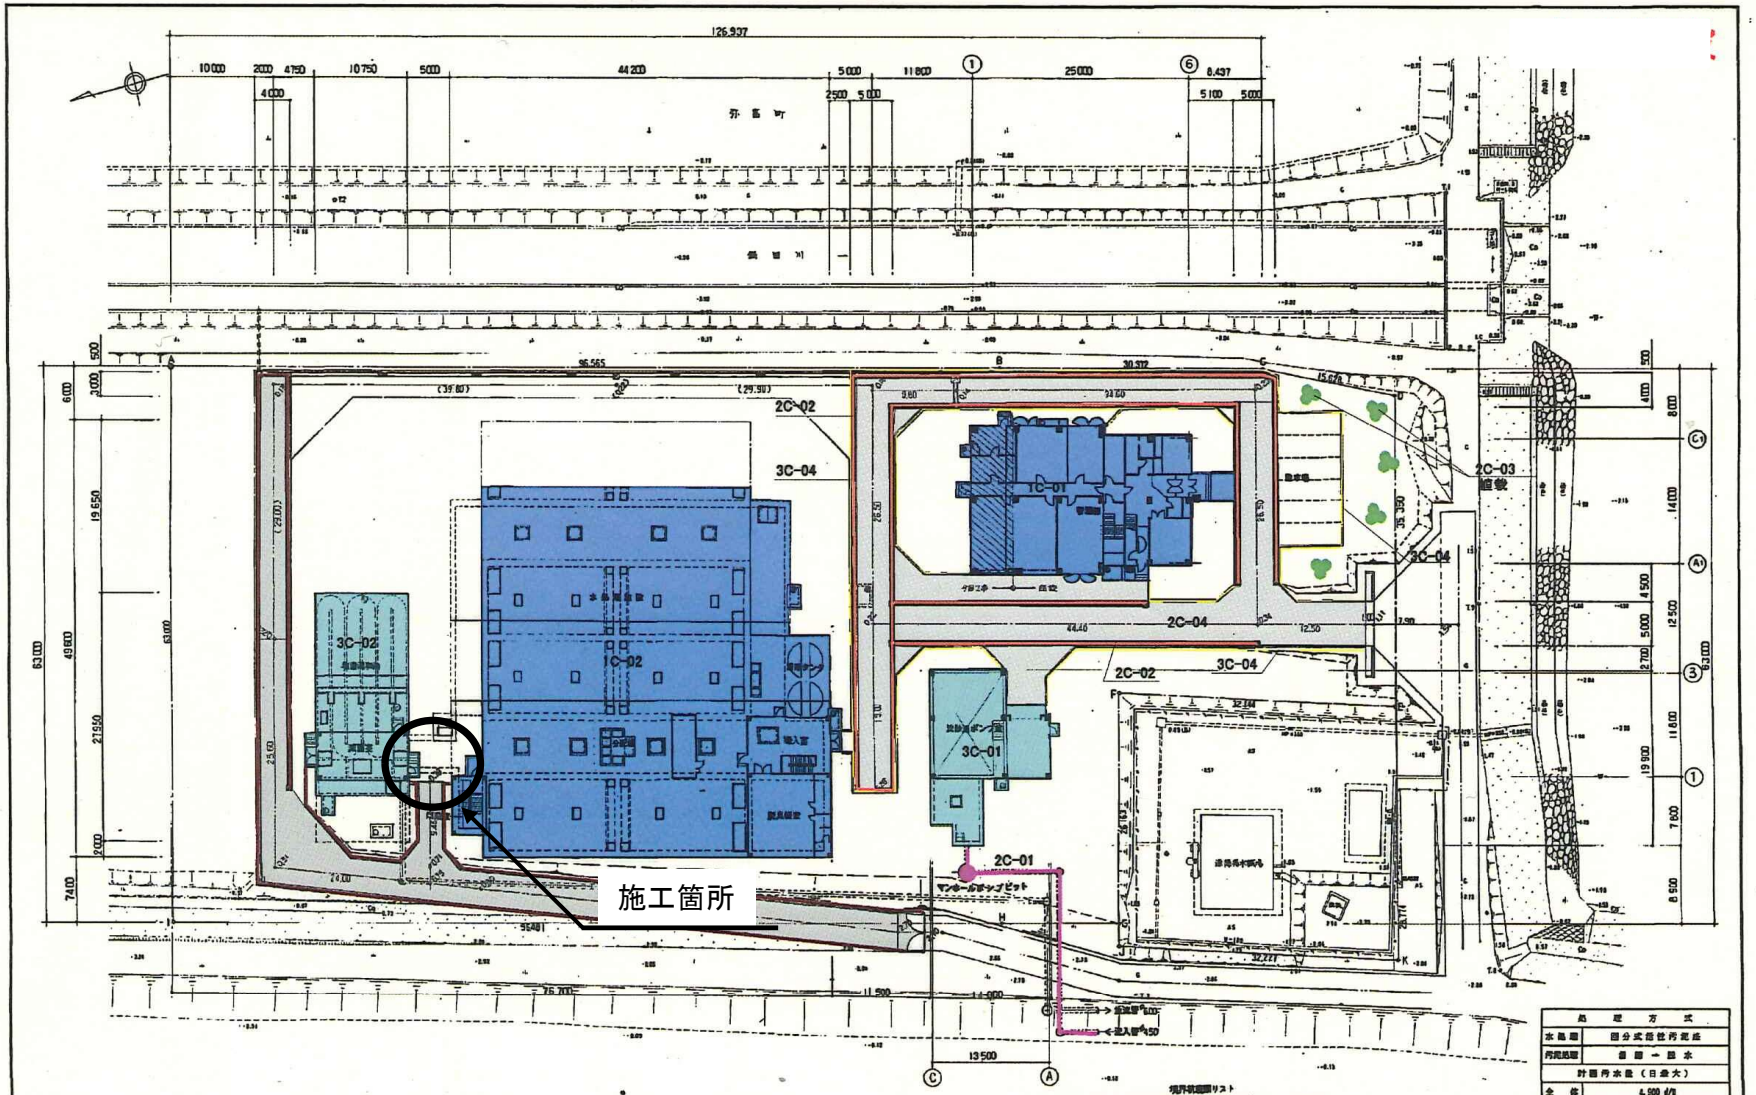

位置図
東部地区クリーンセンター
木曽川
木曽川大橋
高速道路



処理方式	
水処理	回分式活性汚泥法
汚泥処理	濃縮→脱水
計画汚水量（日最大）	
全体	4,500 ㎥/日
既設	土・建 1,125㎥/日，機・電 1,125㎥/日
今回	土・建 1,125㎥/日，機・電 1,125㎥/日

処理区域リスト

処理No	X座標	Y座標	処理No	X座標	Y座標
A	718.749	976.271	G	632.460	883.180
B	626.610	947.372	H	645.465	887.259
C	597.630	938.282	I	737.524	916.134
D	583.834	930.839	J	630.235	880.721
E	594.367	897.195	K	602.941	869.728
F	624.593	908.132	—		

注)A-B 2座甲階とする。

日本理水設計株式会社			
主任技術者	管理者	担当者	
松本 浩	松本良一	石川博光	

工事名	木曽岬町東部地区クリーンセンター建設工事
図面名称	配置図 縮尺 1/250
日本下水道事業団 平成 年 月	所長 管理 担当者 D-2